

- Legende Überschwemmungsgebiet**
- Festgesetztes Überschwemmungsgebiet der Amprach
 - Flusskilometer 42,00
 - 452,87 Wasserspiegelhöhe bei HQ 100 (m ü. NN)
 - Fließgewässer
 - Stillgewässer
 - Festgesetztes Überschwemmungsgebiet der Wörnitz
 - betroffene Hauptgebäude
 - betroffene Nebengebäude
 - Hauptgebäude
 - Nebengebäude
 - Flurstücksgrenze
 - Gemarkungsgrenze
 - Gemarkungs- und Gemeindegrenze

- Bauleitplanung (nachrichtlich: lt. Angaben der Reg. v. Mfr.)**
- Legende Bauleitplanung**
- Flächennutzungsplan Qualifizierter Bebauungsplan
- Art der baulichen Nutzung
- Wohnbauflächen
 - Gemischte Bauflächen
 - Gewerbliche Bauflächen
 - Sonderbauflächen
 - Wohnbauflächen
 - Gemischte Bauflächen
 - Gewerbliche Bauflächen
 - Sonderbauflächen
- Einrichtungen und Anlagen zur Versorgung mit Gütern und Dienstleistungen des öffentlichen und privaten Bereichs, Flächen für den Gemeinbedarf, Flächen für Sport- und Spielanlagen, Flächen für Gemeinbedarf
- Flächen für Versorgungsanlagen, für die Abfallentsorgung und Abwasserbeseitigung sowie für Ablagerungen
 - Flächen für Versorgungsanlagen, für die Abfallentsorgung und Abwasserbeseitigung sowie für Ablagerungen
 - Abwasser
 - Grünflächen
 - Grünflächen
- Sonstige Planzeichen
- Grenze des baulichen Geltungsbereiches des B-Planes

Landratsamt Ansbach

Bestandteil zur Verordnung
des Landrates Ansbach
über das Überschwemmungsgebiet für die Amprach,
Gew. II. Ordnung, von Fluss-km 0,300 bis 8,190
im Gemeindegebiet
Stadt Feuchtwangen und Schnelldorf,
Landkreis Ansbach

vom 29.01.2014


Landratsamt Ansbach
Ansbach, 29.01.2014

Dr. Jürgen Ludwig
Landrat

Gewässer II. Ordnung
Amprach
Festsetzung des Überschwemmungsgebietes



Vorhaben: Amprach, Gew. II. Ordnung Festsetzung des Überschwemmungsgebietes		Anlage: 3
Vorhabensträger: Wasserwirtschaftsamt Ansbach		Plan-Nr.: 1
Landkreis: Ansbach		
Gemeinde: Schnelldorf und Stadt Feuchtwangen		
Gemarkung: Mosbach und Unteramprach		
Maßstab: 1 : 2500	Lageplan A7 - Bergnerzell (Flusskilometer 0,300 bis 2,200)	Ausgabe vom: Jan. 2014, Forstmeier
Wasserwirtschaftsamt Ansbach		Datum/Name
Entwurfverfasser: 29.01.2014		entw. Jan. 2014, Reif
Datum: 29.01.2014		gepr. Jan. 2014, Kemmer-Schaller
gezeichnet: Bock, Ltd. BD		

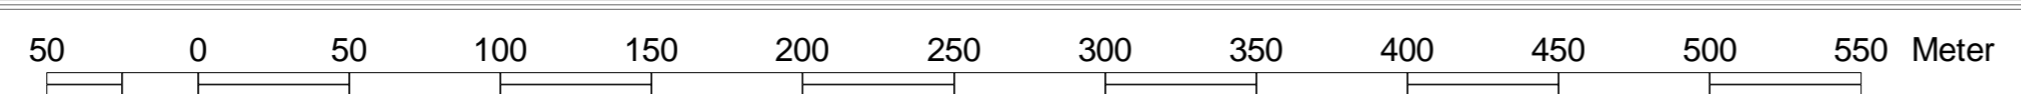

Daten der Bauleitplanung herausgegeben von der Regierung v. Mittelfranken mit Stand vom April 2013
Nachdruck oder Vervielfältigung, auch auszugsweise, nur mit Genehmigung des Herausgebers.
Geobasisdaten: ©Bayerische Vermessungsverwaltung