

- Legende Überschwemmungsgebiet**
- Festgesetztes Überschwemmungsgebiet der Amprach
 - 4,200 Flusskilometer
 - 452,87 Wasserspiegelhöhe bei HQ 100 (m ü. NN)
 - Fließgewässer
 - Stillgewässer
 - betroffene Hauptgebäude
 - betroffene Nebengebäude
 - Hauptgebäude
 - Nebengebäude
 - Flurstücksgrenze
 - Gemarkungsgrenze
 - Gemarkungs- und Gemeindegrenze

- Bauleitplanung (nachrichtlich: lt. Angaben der Reg. v. Mfr.)
Legende Bauleitplanung
- Flächennutzungsplan Qualifizierter Bebauungsplan
- Art der baulichen Nutzung
- Wohnbauflächen
 - Gemischte Bauflächen
 - Gewerbliche Bauflächen
 - Sonderbauflächen
 - Wohnbauflächen
 - Gemischte Bauflächen
 - Gewerbliche Bauflächen
 - Sonderbauflächen
- Einrichtungen und Anlagen zur Versorgung mit Gütern und Dienstleistungen des öffentlichen und privaten Bereichs, Flächen für den Gemeinbedarf, Flächen für Sport- und Spielanlagen
- Flächen für Gemeinbedarf
- Flächen für Versorgungsanlagen, für die Abfallentsorgung und Abwasserbeseitigung sowie für Ablagerungen
- Flächen für Versorgungsanlagen, für die Abfallentsorgung und Abwasserbeseitigung sowie für Ablagerungen
 - Abwasser
 - Grünflächen
 - Grünflächen
- Sonstige Planzeichen
- Grenze des baulichen Geltungsbereiches des B-Planes

Landratsamt Ansbach


Bestandteil zur Verordnung
des Landratsamtes Ansbach
über das Überschwemmungsgebiet für die Amprach,
Gew. II. Ordnung, von Fluss-km 0,300 bis 8,190
im Gemeindegebiet
Stadt Feuchtang und Schnelldorf,
Landkreis Ansbach

vom 29.01.2014

Landratsamt Ansbach
Ansbach, 29.01.2014

Dr. Jürgen Ludwig
Landrat

Gewässer II. Ordnung
Amprach
Festsetzung des Überschwemmungsgebietes

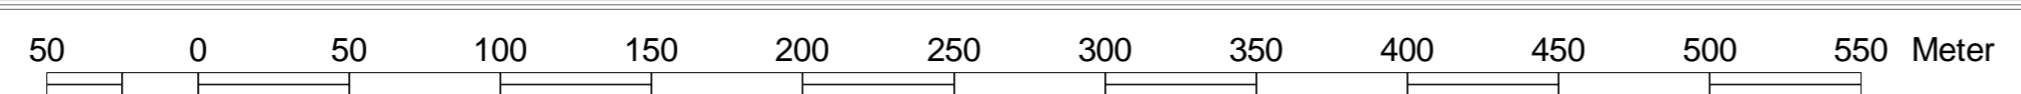

Daten der Bauleitplanung herausgegeben von der Regierung v. Mittelfranken mit Stand vom April 2013
Nachdruck oder Vervielfältigung, auch auszugsweise, nur mit Genehmigung des Herausgebers.
Geobasisdaten: ©Bayerische Vermessungsverwaltung

| | | | |
|------------------------------|--|-------------|----------------------------|
| Vorhaben: | Amprach, Gew. II. Ordnung Festsetzung des Überschwemmungsgebietes | Anlage: | 3 |
| Vorhabensträger: | Wasserwirtschaftsamt Ansbach | Plan-Nr.: | 3 |
| Landkreis: | Ansbach | | |
| Gemeinde: | Schnelldorf | | |
| Gemarkung: | Unteramprach und Oberamprach | | |
| Maßstab: | 1 : 2500 | Ausgabe vom | |
| | Lageplan Stollenhof - Unteramprach (Flusskilometer 4,000 bis 6,800) | Ersatz für | |
| | | Ursprung | |
| Wasserwirtschaftsamt Ansbach | | Datum/Name | |
| Entwurfsverfasser | | entw. | Jan. 2014, Forstmeier |
| 29.01.2014 | | gez. | Jan. 2014, Reif |
| Datum | gezeichnet | gepr. | Jan. 2014, Kemmer-Schaller |
| | Bock, Ltd. BD | | |