

Legende Überschwemmungsgebiet

- Festgesetztes Überschwemmungsgebiet der Fränkischen Rezat
- 25,800 Flussskilometer
- 375,55 Wasserspiegelnöhe bei HQ 100 (m ü. NN)
- Fließgewässer
- Stillingewässer
- betroffene Hauptgebäude
- betroffene Nebengebäude
- Hauptgebäude
- Nebengebäude
- Flurstücksgrenze
- Gemarkungsgrenze
- Gemarkungs- und Gemeindegrenze
- Hochwasserschutzmauer
- Hochwasserschutzdeich

Bauleitplanung (nachrichtlich: lt. Angaben der Reg. v. Mfr.)

Legende Bauleitplanung

- Flächennutzungsplan
- Qualifizierter Bebauungsplan
- Art der baulichen Nutzung
- W Wohnflächen
- M Gemischte Bauflächen
- G Gewerbliche Bauflächen
- S Sonderbauflächen
- W Wohnflächen
- M Gemischte Bauflächen
- G Gewerbliche Bauflächen
- S Sonderbauflächen
- Einrichtungen und Anlagen zur Versorgung mit Gütern und Dienstleistungen des öffentlichen und privaten Bereichs, Flächen für den Gemeinbedarf, Flächen für Sport- und Spielanlagen
- Flächen für Versorgungsanlagen, für die Abfallentsorgung und Abwasserbeseitigung sowie für Ablagerungen
- Flächen für Versorgungsanlagen, für die Abfallentsorgung und Abwasserbeseitigung sowie für Ablagerungen
- Abwasser
- Gürtelflächen
- Gürtelflächen
- Sonstige Planzeichen
- Grenze des baulichen Geltungsbereiches des B-Planes



Landratsamt Ansbach

Bestandteil zur Verordnung des Landratsamtes Ansbach über das Überschwemmungsgebiet für die Fränkische Rezat, Gew. II. Ordnung, von Fluss-km 21,630 bis 35,905, im Gemeindegebiet Stadt Windsbach und Neundettelsau Landkreis Ansbach

vom 14.05.2014
Landratsamt Ansbach
Ansbach, 14.05.2014

Dr. Jürgen Ludwig
Landrat

**Gewässer II. Ordnung
Fränkische Rezat
Festsetzung des Überschwemmungsgebietes**

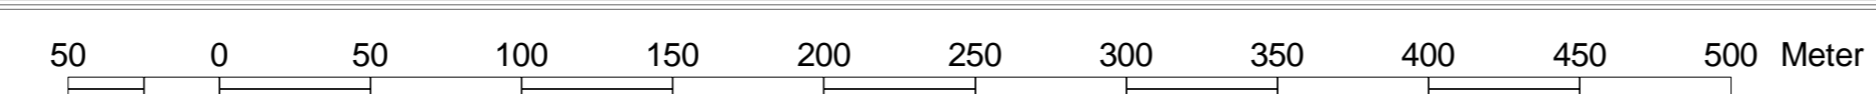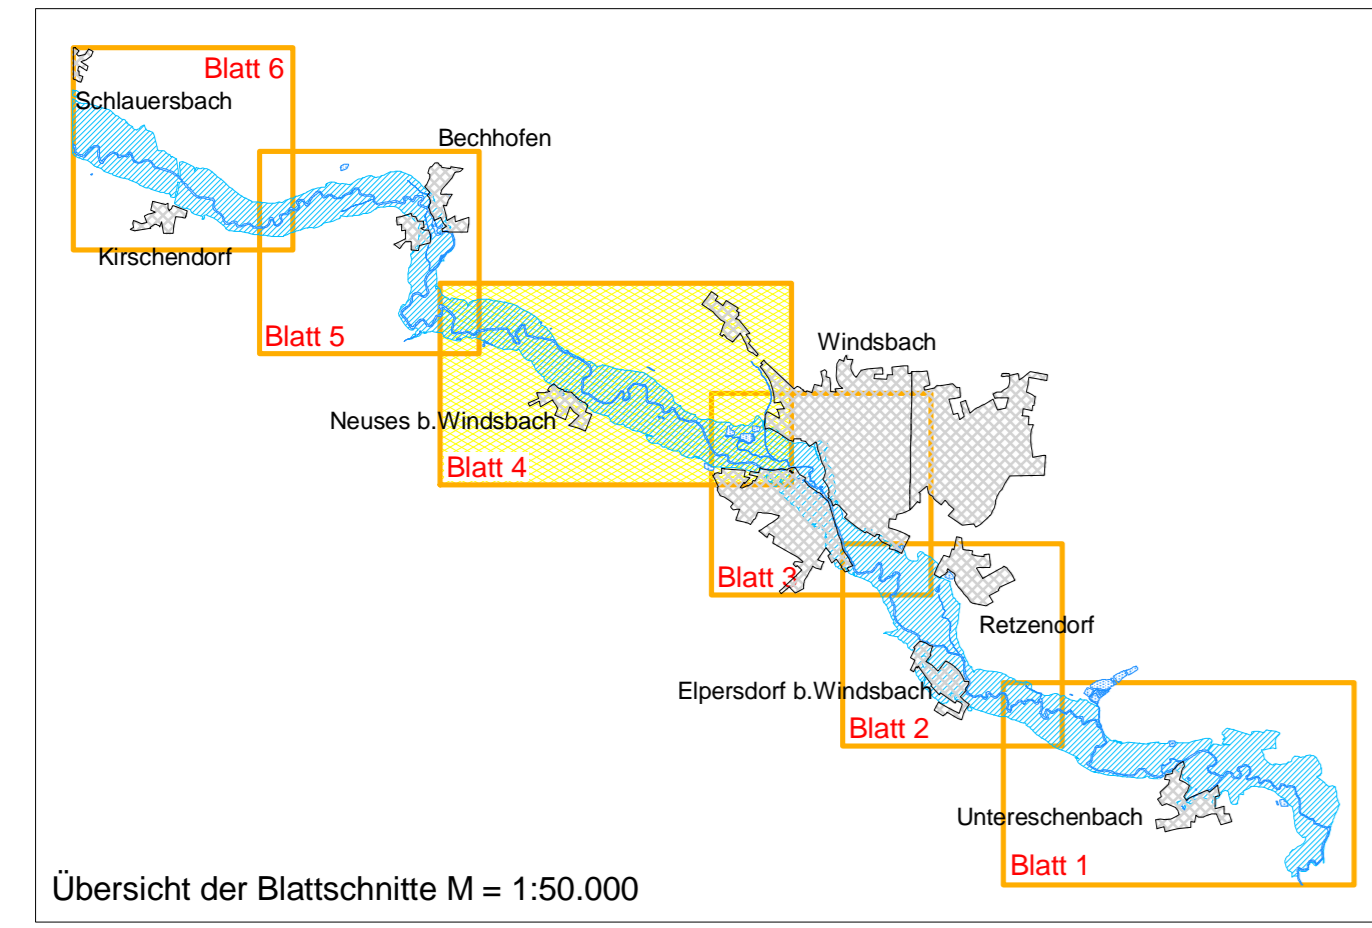

Daten der Bauleitplanung herausgegeben von der Regierung v. Mittelfranken mit Stand vom April 2013
Nachdruck oder Vervielfältigung, auch auszugsweise, nur mit Genehmigung des Herausgebers.

Vorhaben: Fränkische Rezat, Gew. II. Ordnung Festsetzung des Überschwemmungsgebietes		Anlage: 3
Vorhabensträger: Wasserwirtschaftsamt Ansbach		Plan-Nr.: 4
Landkreis: Ansbach		
Gemeinde: Neundettelsau und Stadt Windsbach		
Gemarkung: Windsbach, Wernsbach und Bechhofen b. Neundettelsau		
Lageplan		
Maßstab: 1 : 2500		Ausgabe vom: 14.05.2014
Windsbach bis oberhalb Neuses b. Windsbach (Flussskilometer 29,200 bis 32,400)		Entwurf/Verfasser: entw. Apr. 2014, Forstmeier
Datum: 14.05.2014		gezeichnet: gez. Apr. 2014, Reif
Bock, Ltd. B0		gepr.: gepr. Apr. 2014, Kemmer-Schaller