

- Legende Überschwemmungsgebiet**
- Festgesetztes Überschwemmungsgebiet des Großen Aurachbaches
 - 1.400 Flusskilometer
 - 422,86 Wasserspiegellhöhe bei HQ 100 (m ü. NN)
 - Fließgewässer
 - Stillingewässer
 - Überschwemmungsgebiet der Altmühl
 - betroffene Hauptgebäude
 - betroffene Nebengebäude
 - Hauptgebäude
 - Nebengebäude
 - Flurstücksgrenze
 - Gemarkungsgrenze
 - Gemarkungs- und Gemeindegrenze

- Bauleitplanung (nachrichtlich: lt. Angaben der Reg. v. Mfr.)
 Legende Bauleitplanung
- Flächennutzungsplan Qualifizierter Bebauungsplan
- Art der baulichen Nutzung
- Wohnbauflächen
 - Gemischtbauflächen
 - Gewerbliche Bauflächen
 - Sonderbauflächen
 - Wohnbauflächen
 - Gemischtbauflächen
 - Gewerbliche Bauflächen
 - Sonderbauflächen
- Einrichtungen und Anlagen zur Versorgung mit Gütern und Dienstleistungen des öffentlichen und privaten Bereichs, Flächen für den Gemeinbedarf, Flächen für Sport- und Spielanlagen
- Flächen für Gemeinbedarf
 - Flächen für Versorgungsanlagen, für die Abfallentsorgung und Abwasserbeseitigung sowie für Abfallanlagen
 - Flächen für Versorgungsanlagen, für die Abfallentsorgung und Abwasserbeseitigung sowie für Abfallanlagen
 - Abwasser
 - Grünflächen
 - Grünflächen
- Sonstige Planzeichen
- Grenze des baulichen Geltungsbereiches des B-Planes

Landratsamt Ansbach


Bestandteil zur Verordnung des Landratsamtes Ansbach über das Überschwemmungsgebiet für den Großen Aurachbach, Gew. II. Ordnung, von Fluss-km 0.975 bis 6.215 im Gemeindegebiet Stadt Leutershausen, Stadt Herrieden und Aurach Landkreis Ansbach

vom 04.12.2013

Landratsamt Ansbach
 Ansbach, 04.12.2013

Dr. Jürgen Ludwig
 Landrat

Gewässer II. Ordnung
Großer Aurachbach
 Festsetzung des Überschwemmungsgebietes

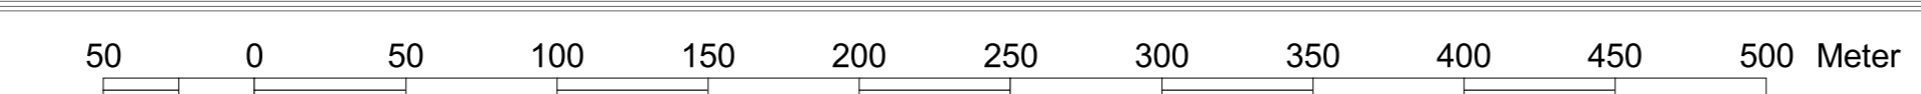

Daten der Bauleitplanung herausgegeben von der Regierung v. Mittelfranken mit Stand vom April 2013
 Nachdruck oder Vervielfältigung, auch auszugsweise, nur mit Genehmigung des Herausgebers.

Vorhaben: Großer Aurachbach, Gew. II. Ordnung		Anlage: 3
Festsetzung des Überschwemmungsgebietes		
Vorhabensträger: Wasserwirtschaftsamt Ansbach		Plan-Nr.: 1
Landkreis: Ansbach		
Gemeinde: Stadt Herrieden und Gemeinde Aurach		
Gemarkung: Neunstetten, Aurach und Büchelberg		
Maßstab: 1 : 2500	Lageplan (Flusskilometer 0.975 bis 3.400)	
Ausgabe vom: Nov. 2013, Forstmeier		Datum Name
Entwurfsverfasser: 04.12.2013		entw. Nov. 2013, Reif
Datum: 04.12.2013		gez. Nov. 2013, Fellendorf
Wasserwirtschaftsamt Ansbach		ppr. Nov. 2013, Fellendorf
Bock, Ltd. BD		