

- Legende Überschwemmungsgebiet**
- Festgesetztes Überschwemmungsgebiet des Kreuthbaches
 - 4.600 Flusskilometer
 - 429,39 Wasserspiegellinie bei HQ 100 (m ü. NN)
 - Fließgewässer
 - Stille Gewässer
 - Überschwemmungsgebiet der Altmühl
 - betroffene Hauptgebäude
 - betroffene Nebengebäude
 - Hauptgebäude
 - Nebengebäude
 - Flurstücksgrenze
 - Gemarkungsgrenze
 - Gemarkungs- und Gemeindegrenze

- Bauleitplanung (nachrichtlich: II. Angaben der Reg. v. Mfr.)
- Legende Bauleitplanung**
- Flächennutzungsplan Qualifizierter Bebauungsplan
- Art der baulichen Nutzung
- Wohnbauflächen
 - Gemischte Bauflächen
 - Gewerbliche Bauflächen
 - Sonderbauflächen
 - Wohnbauflächen
 - Gemischte Bauflächen
 - Gewerbliche Bauflächen
 - Sonderbauflächen
- Einrichtungen und Anlagen zur Versorgung mit Gütern und Dienstleistungen des öffentlichen und privaten Bereichs, Flächen für den Gemeinbedarf, Flächen für Sport- und Spielanlagen
- Flächen für Sport- und Spielanlagen
 - Flächen für Sport- und Spielanlagen
 - Abwasser
 - Grünflächen
 - Grünflächen
- Sonstige Planzeichen
- Grenze des baulichen Geltungsbereiches des B-Planes


Landratsamt Ansbach
 Bestandteil zur Verordnung des Landratsamtes Ansbach über das Überschwemmungsgebiet für den Kreuthbach, Gew. II. Ordnung von Fluss-km 0,280 bis 8,270 im Gemeindegebiet der Stadt Leutershausen, Markt Colberg und der Gemeinde Geslau Landkreis Ansbach

vom 20.11.2013
 Landratsamt Ansbach
 Ansbach, 20.11.2013
 Dr. Jürgen Ludwig
 Landrat

Gewässer II. Ordnung
Kreuthbach
 Festsetzung des Überschwemmungsgebietes



| | | | |
|---------------------------------------|--|--------------|-----------------------|
| Vorhaben: | Kreuthbach, Gewässer II. Ordnung Festsetzung des Überschwemmungsgebietes | Anlage: | 3 |
| Vorhabensträger: | Wasserverschaffungsamt Ansbach | Plan-Nr.: | 1 |
| Landkreis: | Ansbach | | |
| Gemeinde: | Stadt Leutershausen, Markt Colberg und Gemeinde Geslau | | |
| Gemarkung: | Frommetsfelden, Oberfelden und Dornhausen | | |
| Maßstab: | 1 : 2500 | Ausgabe vom: | |
| | Lageplan (Flusskilometer 0,280 bis 2,800) | Ersatz für: | |
| | | Ursprung: | |
| Wasserverschaffungsamt Ansbach | | Datum/Name: | |
| Entwurfverfasser: | | entw.: | Nov. 2013, Forstmeier |
| 20.11.2013 | | gez.: | Nov. 2013, Reif |
| Datum | gezeichnet | gpr.: | Nov. 2013, Fellendorf |
| | Book, Ltd. BD | | |

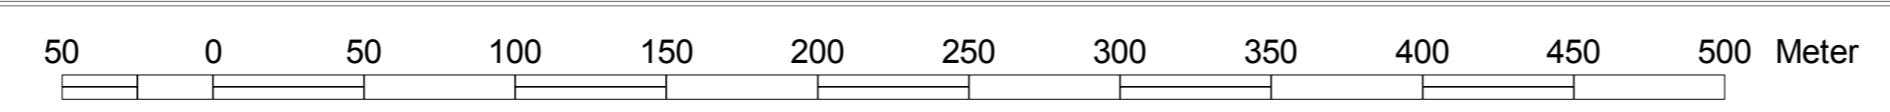

Daten der Bauleitplanung herausgegeben von der Regierung v. Mittelfranken mit Stand vom Januar 2008
 Nachdruck oder Vervielfältigung, auch auszugsweise, nur mit Genehmigung des Herausgebers.