


- Legende Überschwemmungsgebiet**
- Festgesetztes Überschwemmungsgebiet der Sulzach
 - 2,600 Flusskilometer
 - 430,72 Wasserspiegelhöhe bei HQ 100 (m ü. NN)
 - Fließgewässer
 - Stülgewässer
 - Festgesetztes Überschwemmungsgebiet der Sulzach
 - betroffene Hauptgebäude
 - betroffene Nebengebäude
 - Hauptgebäude
 - Nebengebäude
 - Flurstücksgrenze
 - Gemarkungsgrenze
 - Gemarkungs- und Gemeindegrenze

- Legende Bauleitplanung**
- Bauleitplanung (nachrichtlich: lt. Angaben der Reg. v. Mfr.)
- Art der baulichen Nutzung
- Wohnbauflächen
 - Gemischte Bauflächen
 - Gewerbliche Bauflächen
 - Sonderbauflächen
- Qualifizierter Bebauungsplan
- Wohnbauflächen
 - Gemischte Bauflächen
 - Gewerbliche Bauflächen
 - Sonderbauflächen
- Einrichtungen und Anlagen zur Versorgung mit Gütern und Dienstleistungen des öffentlichen und privaten Bereichs, Flächen für den Gemeinbedarf, Flächen für Sport- und Spielanlagen
- Flächen für Gemeinbedarf
 - Flächen für Versorgungsanlagen, für die Abfallentsorgung und Abwasserbeseitigung sowie für Ablagerungen
 - Abwasser
 - Grünflächen
 - Grünflächen
- Sonstige Planzeichen
- Grenze des baulichen Geltungsbereiches des B-Planes

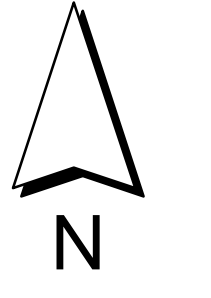


Landratsamt Ansbach
 Bestandteil zur Verordnung des Landratsamtes Ansbach über das Überschwemmungsgebiet für die Sulzach, Gew. II. Ordnung, von Fluss-km 0,230 bis 18,217 im Gemeindegebiet Wittelshofen, Langfurth, Markt Dentlein a. Forst und Markt Dürrwangen
 Landkreis Ansbach

vom 05.02.2014
 Landratsamt Ansbach
 Ansbach, 05.02.2014

Dr. Jürgen Ludwig
 Landrat

Gewässer II. Ordnung
Sulzach
 Festsetzung des Überschwemmungsgebietes

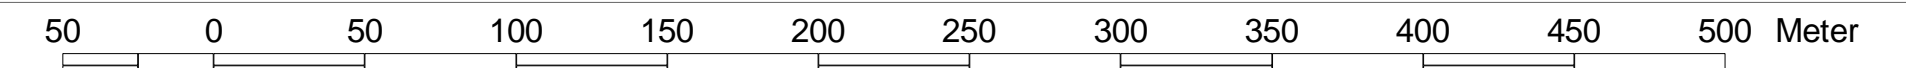

Daten der Bauleitplanung herausgegeben von der Regierung v. Mittelfranken mit Stand vom April 2013
 Nachdruck oder Vervielfältigung, auch auszugsweise, nur mit Genehmigung des Herausgebers.

| | | | |
|------------------------------|---|--------------|----------------------------|
| Vorhaben: | Sulzach, Gewässer II. Ordnung Festsetzung des Überschwemmungsgebietes | Anlage: | 3 |
| Vorhabensträger: | Wasserwirtschaftsamt Ansbach | Plan-Nr.: | 4 |
| Landkreis: | Ansbach | | |
| Gemeinde: | Gemeinde Langfurth, Markt Dürrwangen und Markt Dentlein a. Forst | | |
| Gemarkung: | Langfurth, Haslach, Dentlein a. Forst und Dürrwangen | | |
| Maßstab: | 1 : 2500 | Ausgabe vom: | |
| | Lageplan (Flusskilometer 8,200 bis 11,000) | Ersatz für: | |
| | | Unsprung | |
| Wasserwirtschaftsamt Ansbach | | Datum/Name | |
| Entwurfsverfasser: | | entw.: | Jan. 2014, Forstmeier |
| 05.02.2014 | | gez.: | Jan. 2014, Reif |
| Datum | gezeichnet Bock, Ltd. BD | gepr.: | Jan. 2014, Kemmer-Schaller |