

Legende Überschwemmungsgebiet

- Festgesetztes Überschwemmungsgebiet der Tauber
- 109,800 Flusskilometer
- 367,43 Wasserspiegelhöhe bei HQ 100 (m ü. NN)
- Fließgewässer
- Stillgewässer
- betroffene Hauptgebäude
- betroffene Nebengebäude
- Hauptgebäude
- Nebengebäude
- Flurstücksgrenze
- Gemarkungsgrenze
- Gemarkungs- und Gemeindegrenze

Bauleitplanung (nachrichtlich: lt. Angaben der Reg. v. Mfr.)
 Legende Bauleitplanung

- Flächennutzungsplan Qualifizierter Bebauungsplan
- Art der baulichen Nutzung
- Wohnbauflächen
 - Gemischte Bauflächen
 - Gewerbliche Bauflächen
 - Sonderbauflächen
 - Wohnbauflächen
 - Gemischte Bauflächen
 - Gewerbliche Bauflächen
 - Sonderbauflächen


Einrichtungen und Anlagen zur Versorgung mit Gütern und Dienstleistungen des öffentlichen und privaten Bereichs, Flächen für den Gemeinbedarf, Flächen für Sport- und Spielanlagen

- Flächen für Gemeinbedarf
- Flächen für Versorgungsanlagen, für die Abfallentsorgung und Abwasserbeseitigung sowie für Ablagerungen
- Grünflächen
- Grünflächen
- Abwasser
- Abwasser

Flächen für Versorgungsanlagen, für die Abfallentsorgung und Abwasserbeseitigung sowie für Ablagerungen

Sonstige Planzeichen

- Grenze des baulichen Geltungsbereiches des B-Planes

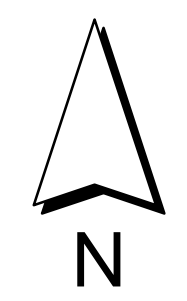


Landratsamt Ansbach
 Bestandteil zur Verordnung
 des Landratsamtes Ansbach
 über das Überschwemmungsgebiet für die Tauber,
 Gew. II. Ordnung,
 von Fluss-km 108,880 bis 117,580,
 im Gemeindegebiet
 Gepsattel und Diebach,
 Landkreis Ansbach

vom 12.02.2014

Landratsamt Ansbach
 Ansbach, 12.02.2014

Dr. Jürgen Ludwig
 Landrat

Gewässer II. Ordnung
Tauber
 Festsetzung des Überschwemmungsgebietes

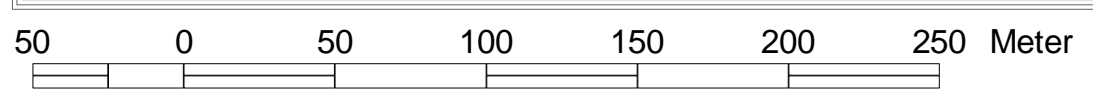

Daten der Bauleitplanung herausgegeben von der Regierung v. Mittelfranken mit Stand vom April 2013
 Nachdruck oder Vervielfältigung, auch auszugsweise, nur mit Genehmigung des Herausgebers.

Vorhaben: Tauber , Gewässer II. Ordnung Festsetzung des Überschwemmungsgebietes		Anlage: 3
Vorhabensträger: Wasserwirtschaftsamt Ansbach		Plan-Nr.: 2
Landkreis: Ansbach	Gemeinde: Gemeinde Gepsattel	
Gemarkung: Gepsattel		
Maßstab: 1 : 2500	Lageplan Flußkilometer 110,600 bis 112,200	Ausgabe vom Ersatz für Ursprung
Wasserwirtschaftsamt Ansbach		Datum, Name
Entwurfsverfasser		entw. Jan. 2014, Forstmeier
12.02.2014	gezeichnet	gez. Jan. 2014, Reif
Datum	Bock, Ltd. BD	gepr. Jan. 2014, Fellendorf