


Legende

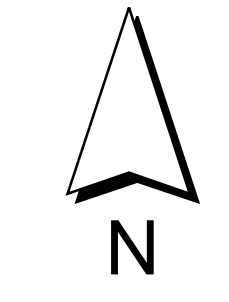

- Berechnetes Überschwemmungsgebiet Würnitz bei HQ 100
- Berechnetes Überschwemmungsgebiet bei HQ 100 Würnitz im Gemeindebereich Wilburgstetten und Stadt Feuchtwang sowie berechnetes Überschwemmungsgebiet der Zwergwürnitz
- $60,200$ Flusskilometer
- Wasserspiegelhöhe bei HQ 100 (m ü. NN)
- Fließgewässer
- Hauptgebäude
- Nebengebäude
- Flurstücksgrenze
- Gemarkungsgrenze
- Gemarkungs- und Gemeindegrenze


- Art der baulichen Nutzung
- Wohnbauflächen
 - Gemischte Bauflächen
 - Gewerbliche Bauflächen
 - Sonderbauflächen
 - Sonderbauflächen geplant

- Einrichtungen und Anlagen zur Versorgung mit Gütern und Dienstleistungen des öffentlichen und privaten Bereichs, Flächen für den Gemeinbedarf, Flächen für Sport- und Spielanlagen
- Flächen für Gemeinbedarf
 - Flächen für Versorgungsanlagen, für die Abfallentsorgung und Abwasserbeseitigung sowie für Ablagerungen
 - Flächen für Versorgungsanlagen, für die Abfallentsorgung und Abwasserbeseitigung sowie für Ablagerungen

- Grünflächen
- Grünflächen
- Sonstige Planzeichen
- Grenze des baulichen Geltungsbereiches des B-Planes
 - Grenze des baulichen Geltungsbereiches des B-Planes geplant

Wasserwirtschaftsamt Ansbach

Gewässer II. Ordnung
Würnitz
Ermittlung des Überschwemmungsgebietes

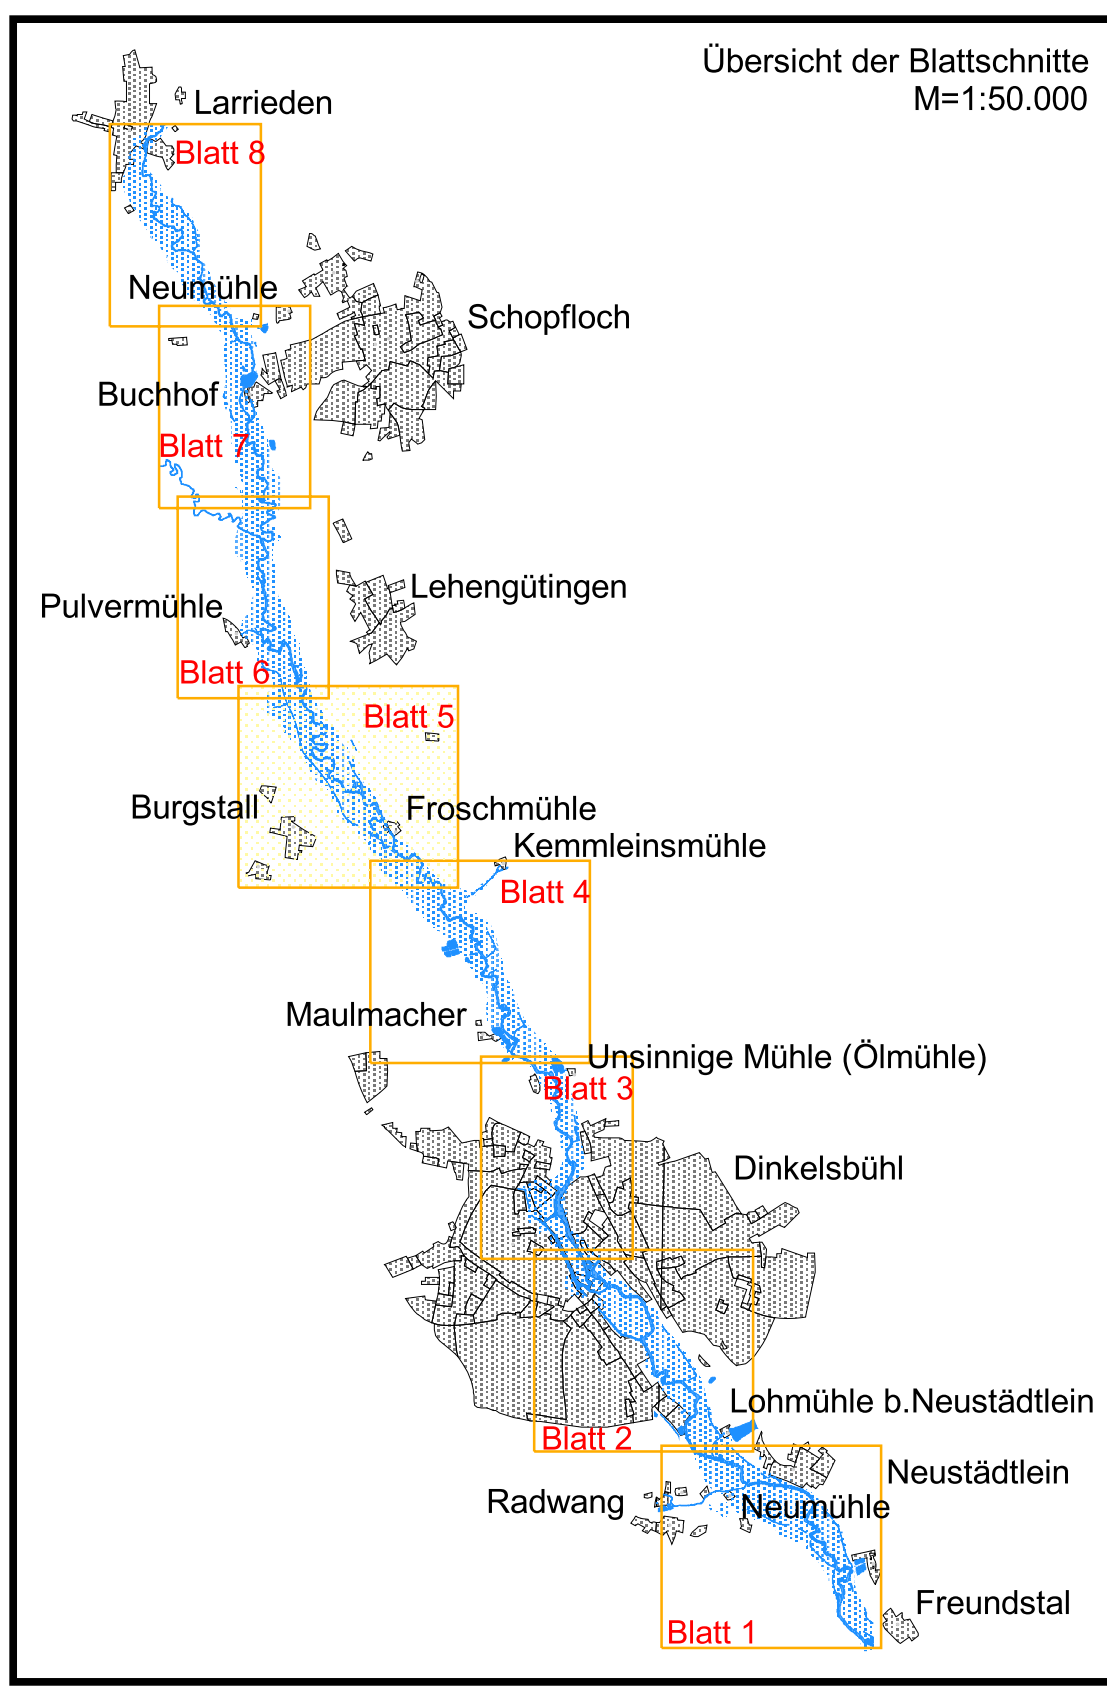

Daten der Bauleitplanung herausgegeben von der Regierung v. Mittelfranken mit Stand vom April 2005
Nachdruck oder Vervielfältigung, auch auszugsweise, nur mit Genehmigung des Herausgebers.
Geobasisdaten: © Bayerische Vermessungsverwaltung

Vorhaben: Würnitz, Gewässer II. Ordnung Ermittlung des Überschwemmungsgebietes Vorhabensträger: Wasserwirtschaftsamt Ansbach Landkreis: Ansbach Gemeinde: Stadt Dinkelsbühl und Markt Schopfloch Gemarkung: Hellenbach, Waldhäuslein und Lehengütungen	Anlage: 3 Plan-Nr.: 5	Ausgabe vom: Ersatz für: Ursprung: Datum/Name: entw. November 2005, Forstmeier gez. November 2005, Eil gepr. November 2005, Altmann
Maßstab: 1 : 2500 <div style="text-align: center; font-weight: bold; font-size: 1.2em;">Lageplan</div>		Entwurfsverfasser: 09.12.2005 Datum: Bock, Ltd. BD