

RHB Schnelldorf
 Stauraum: ca 450.000 m³
 Dauerstau: 455,00 müNN
 HW-Stau: 457,75 müNN

Pegel
 Ampfrachsee

- Legende Überschwemmungsgebiet**
- Festgesetztes Überschwemmungsgebiet der Ampfrach
 - 4,200 Flußkilometer
 - 452,87 Wasserspiegelhöhe bei HQ 100 (m ü. NN)
 - Fließgewässer
 - Stillgewässer
 - betroffene Hauptgebäude
 - betroffene Nebengebäude
 - Hauptgebäude
 - Nebengebäude
 - Flurstücksgrenze
 - Gemarkungsgrenze
 - Gemarkungs- und Gemeindegrenze

- Legende Bauleitplanung**
- Flächennutzungsplan Qualifizierter Bebauungsplan
- Art der baulichen Nutzung
- Wohnflächen
 - Gemischte Bauflächen
 - Gewerbliche Bauflächen
 - Sonderbauflächen
 - Wohnflächen
 - Gemischte Bauflächen
 - Gewerbliche Bauflächen
 - Sonderbauflächen
- Einrichtungen und Anlagen zur Versorgung mit Gütern und Dienstleistungen des öffentlichen und privaten Bereichs, Flächen für den Gemeinbedarf, Flächen für Sport- und Spielanlagen
- Flächen für Gemeinbedarf
 - Flächen für Versorgungsanlagen, für die Abfallentsorgung und Abwasserbeseitigung sowie für Ablagerungen
 - Flächen für Versorgungsanlagen, für die Abfallentsorgung und Abwasserbeseitigung sowie für Ablagerungen
 - Abwasser
 - Grünflächen
 - Grünflächen
- Sonstige Planzeichen
- Grenze des baulichen Geltungsbereiches des B-Planes

Landratsamt Ansbach

Bestandteil zur Verordnung
 des Landratsamtes Ansbach
 über das Überschwemmungsgebiet für die Ampfrach,
 Gew. II. Ordnung, von Fluss-km 0,300 bis 8,190
 im Gemeindegebiet
 Stadt Feuchtwangen und Schnelldorf,
 Landkreis Ansbach

vom 29.01.2014


Landratsamt Ansbach
 Ansbach, 29.01.2014

Dr. Jürgen Ludwig
 Landrat

Gewässer II. Ordnung
Ampfrach
 Festsetzung des Überschwemmungsgebietes



Vorhaben: Ampfrach, Gew. II. Ordnung Festsetzung des Überschwemmungsgebietes		Anlage: 3
Vorhabensträger: Wasserwirtschaftsamt Ansbach		Plan-Nr.: 4
Landkreis: Ansbach		
Gemeinde: Schnelldorf		
Gemarkung: Unteramprach und Oberamprach		
Maßstab: 1 : 2500	Lageplan Buchmühlhor - Stollenhof (Flußkilometer 6,800 bis 8,190)	
Ausgabe vom		
Ersatz für		
Ursprung		
Datum/Name		
entw. Jan. 2014, Forstmeier		
gezeichnet Jan. 2014, Reif		
gepr. Jan. 2014, Kemmer-Schaller		

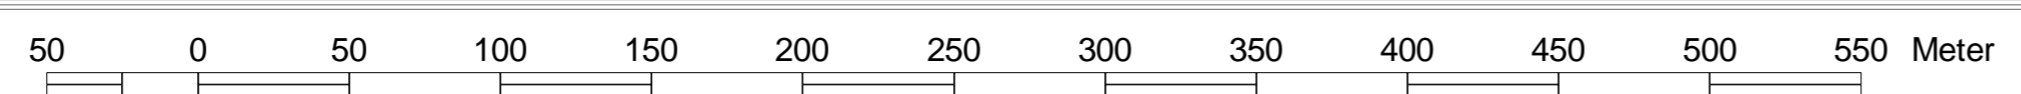

Daten der Bauleitplanung herausgegeben von der Regierung v. Mittelfranken mit Stand vom April 2013
 Nachdruck oder Vervielfältigung, auch auszugsweise, nur mit Genehmigung des Herausgebers.
 Geobasisdaten: ©Bayerische Vermessungsverwaltung