

**Legende Überschwemmungsgebiet**

- 181,000 Flusskilometer
- 419,66 Wasserspiegelhöhe bei HQ 100 (m ü. NN)
- Fließgewässer
- Stillegewässer
- betreffene Hauptgebäude
- betreffene Nebengebäude
- Hauptgebäude
- Nebengebäude
- Flurstücksgrenze
- Gemarkungsgrenze
- Gemarkungs- und Gemeindegrenze

Bauleitplanung (nachrichtlich: lt. Angaben der Reg. v. Mfr.)

**Legende Bauleitplanung**

Flächennutzungen

Art der baulichen Nutzung

- W Wohnflächen
- G Gewerbe/Büroflächen
- O Gewerbe/Büroflächen
- S Sonderflächen

Qualifizierte Bebauungen

- W Wohnflächen
- G Gewerbe/Büroflächen
- O Gewerbe/Büroflächen
- S Sonderflächen

Einzelanlagen und Anlagen zur Versorgung mit Gasen und Dienstleistungen des öffentlichen und privaten Bereichs, Flächen für den Gemeindefriedhof

Flächen für Versorgungsanlagen, für die Abfallentsorgung und Abwasserbehandlung sowie für Abfallanlagen

Flächen für Versorgungsanlagen, für die Abfallentsorgung und Abwasserbehandlung sowie für Abfallanlagen

Abwasser

Grünflächen

Grünflächen

Sonstige Planflächen

sonstige bauliche Nutzungsgrenzen des B-Plans

**Landratsamt Ansbach**



Bestandteil zur Verordnung des Landratsamtes Ansbach über das Überschwemmungsgebiet für die Altmühl, Gew. I. Ordnung, von Fluss-km 179,070 bis 190,150, im Gemeindegebiet Stadt Herrieden und Aurach Landkreis Ansbach

vom 02.07.2014

Landratsamt Ansbach  
Ansbach, 02.07.2014

Dr. Jürgen Ludwig  
Landrat

Gewässer I. Ordnung  
**Altmühl**  
Festsetzung des Überschwemmungsgebietes

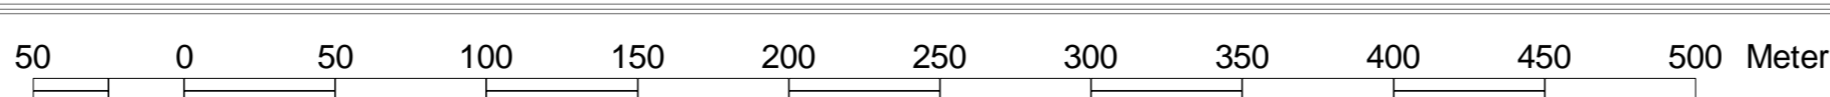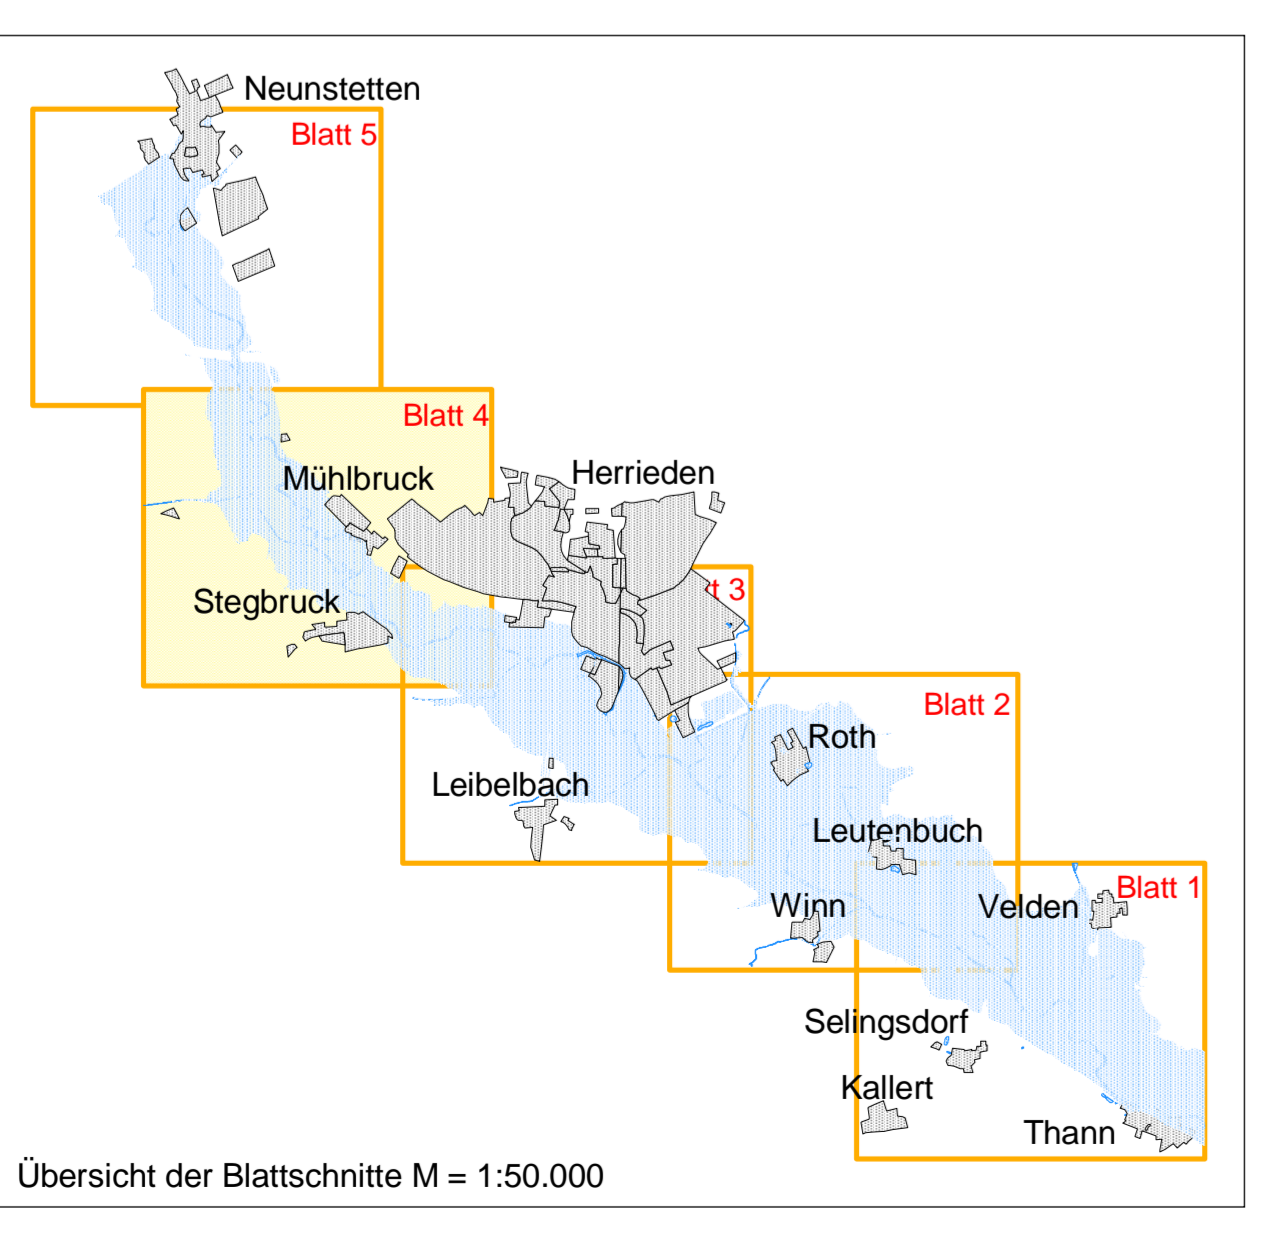

Daten der Bauleitplanung herausgegeben von der Regierung v. Mittelfranken mit Stand vom April 2013  
Nachdruck oder Vervielfältigung, auch auszugsweise, nur mit Genehmigung des Herausgebers.

Vorhaben:	<b>Altmühl, Gewässer I. Ordnung</b> Festsetzung des Überschwemmungsgebietes	Anlage:	3
Vorbereitender:	Wasserwirtschaftsamt Ansbach	Plan-Nr.:	4
Landkreis:	Ansbach		
Gemeinde:	Stadt Herrieden und Gde. Aurach		
Gemarkung:	Herrieden, Heuberg, Aurach und Neunstetten		
Maststab:	1:2500	Abgabe vom:	
	<b>Lageplan</b> Flusskilometer 185,200 bis 188,000	Ersetzt für:	
<b>Wasserwirtschaftsamt Ansbach</b>		Datum/Name:	
Entwurfverfasser:		entw.:	Juni 2014, Forstmeier
Datum:	02.07.2014	gez.:	Juni 2014, Reif
	gezeichnet	gepr.:	Juni 2014, Kemmer-Schaller
	(Box, Ltd. BD)		