

- Legende Überschwemmungsgebiet**
- Festgesetztes Überschwemmungsgebiet der Altmühl
  - 192,800 Flusskilometer
  - 422,96 Wasserspiegelhöhe bei HQ 100 (m ü. NN)
  - Fließgewässer
  - Stützgewässer
  - betroffene Hauptgebäude
  - betroffene Nebengebäude
  - Hauptgebäude
  - Nebengebäude
  - Flurstücksgrenze
  - Gemarkungs- und Gemeindegrenze
  - Gemarkungs- und Gemeindegrenze
- Legende Bauleitplanung**
- Bauleitplanung (nachrichtlich lt. Angaben der Reg. v. Mitt.)
- Flächennutzungsplan**
- Art der baulichen Nutzung
- Wohnflächen
  - Gemischte Bauflächen
  - Gewerbliche Bauflächen
  - Industrie-/Gewerbebauflächen
  - Flächen für Gemeinbedarf
- Quantitativer Bebauungsplan**
- Wohnflächen
  - Gemischte Bauflächen
  - Gewerbliche Bauflächen
  - Industrie-/Gewerbebauflächen
- Einrichtungen und Anlagen zur Versorgung mit Gasem und Dienstleistungen**  
des öffentlichen und privaten Bereichs, Flächen für den Gemeinbedarf.
- Flächen für Sport- und Spielanlagen**
- Flächen für Versorgungsanlagen, für die Abfallbeseitigung und Abwasserbeseitigung sowie für Abfallanlagen**
- Abwasser**
- Gräben
  - Gräben
- Sonstige Planzeichen**
- Grenze des baulichen Geltungsbereiches des B-Planes

**Landratsamt Ansbach**

Bestandteil zur Verordnung des Landratsamtes Ansbach über das Überschwemmungsgebiet für die Altmühl, Gewässer II. Ordnung, von Fluss-km 190,150 bis 214,544 im Bereich der Gemeinden: Stadt Herrrieden, Aurach, Stadt Leutershausen und Markt Colmburg Landkreis Ansbach


vom 27.11.2013

Landratsamt Ansbach  
Ansbach, 27.11.2013

Dr. Jürgen Ludwig  
Landrat

Gewässer II. Ordnung  
**Altmühl**  
Festsetzung des Überschwemmungsgebietes

Vorhaben:	<b>Altmühl, Gewässer II. Ordnung</b> Festsetzung des Überschwemmungsgebietes	Blatt:	3
Vorbereitender:	Wasserwirtschaftsamt Ansbach	Plan-Nr.:	4
Landkreis:	Ansbach	Ausgabe vom:	
Gemeinde:	Stadt Leutershausen	Ersetzt für:	
Gemarkung:	Erbach und Leutershausen	Ursprung:	
Maßstab:	1:2500	Datum/Name:	
	<b>Lageplan</b> (Flusskilometer 196,800 bis 200,000)	entw.:	Nov. 2013, Forstmeier
<b>Wasserwirtschaftsamt Ansbach</b>		gek.:	Nov. 2013, Reif
Entwurfverfasser:		gepr.:	Nov. 2013, Felendorf
Datum:	27.11.2013	gezeichnet:	Box, Ltd. BD

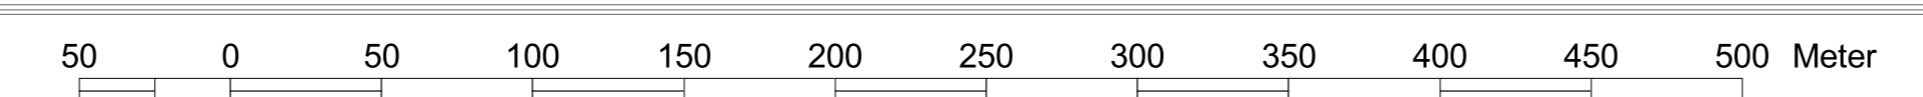

Daten der Bauleitplanung herausgegeben von der Regierung v. Mittelfranken mit Stand vom April 2013  
Nachdruck oder Vervielfältigung, auch auszugsweise, nur mit Genehmigung des Herausgebers.