

**Legende Überschwemmungsgebiet**

- Festgesetztes Überschwemmungsgebiet der Fränkischen Rezat
- <math>25,800</math> Flusskilometer
- 375,55 Wasserspiegelhöhe bei HQ 100 (m ü. NN)
- Fließgewässer
- Stillgewässer
- betroffene Hauptgebäude
- betroffene Nebengebäude
- Hauptgebäude
- Nebengebäude
- Flurstücksgrenze
- Gemarkungsgrenze
- Gemarkungs- und Gemeindegrenze
- Hochwasserschutzmauer
- Hochwasserschutzdeich

Bauleitplanung (nachrichtlich: lt. Angaben der Reg. v. Mfr.)

**Legende Bauleitplanung**

Flächennutzungsplan      Qualifizierter Bebauungsplan

Art der baulichen Nutzung

Wohnbauflächen	Wohnbauflächen
Gemischte Bauflächen	Gemischte Bauflächen
Gewerbliche Bauflächen	Gewerbliche Bauflächen
Sonderbauflächen	Sonderbauflächen

Einrichtungen und Anlagen zur Versorgung mit Gütern und Dienstleistungen des öffentlichen und privaten Bereichs, Flächen für den Gemeinbedarf.  
 Flächen für Sport- und Spielanlagen  
 Flächen für Gemeinbedarf

Flächen für Versorgungsanlagen, für die Abfallentsorgung und Abwasserbeseitigung sowie für Ablagerungen  
 Flächen für Versorgungsanlagen, für die Abfallentsorgung und Abwasserbeseitigung sowie für Ablagerungen

Grünflächen      Grünflächen

Sonstige Pflanzzeichen  
 Grenze des baulichen Geltungsbereiches des B-Planes

**Landratsamt Ansbach**



Bestandteil zur Verordnung des Landratsamtes Ansbach über das Überschwemmungsgebiet für die Fränkische Rezat, Gew. II. Ordnung, von Fluss-km 21.630 bis 35.905, im Gemeindegebiet Stadt Windsbach und Neuentdetslau Landkreis Ansbach

vom 14.05.2014

Landratsamt Ansbach  
 Ansbach, 14.05.2014

Dr. Jürgen Ludwig  
 Landrat

Gewässer II. Ordnung  
**Fränkische Rezat**  
 Festsetzung des Überschwemmungsgebietes

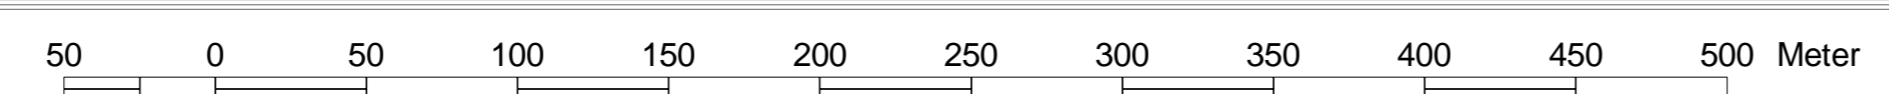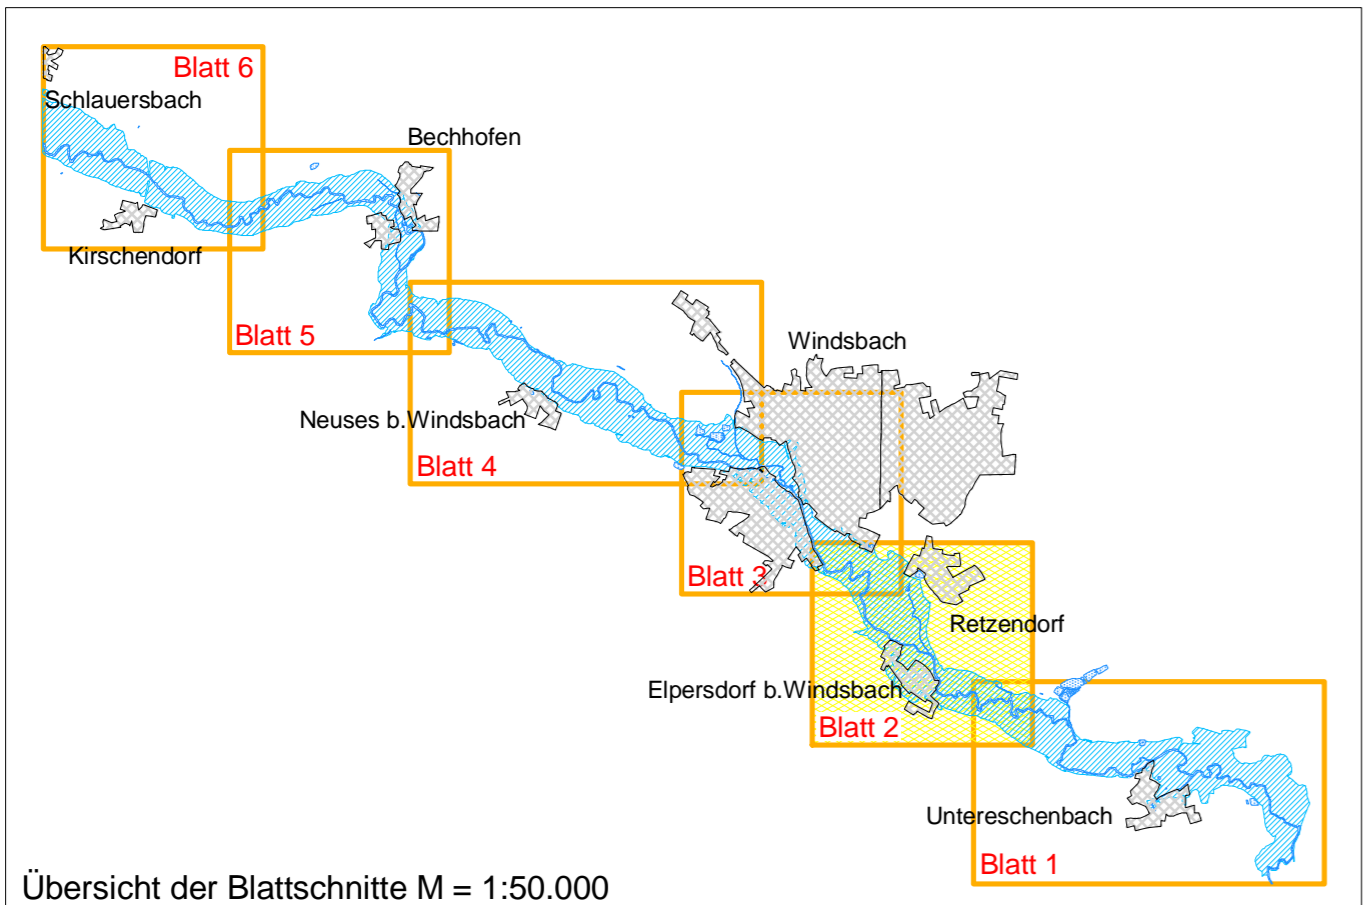

Daten der Bauleitplanung herausgegeben von der Regierung v. Mittelfranken mit Stand vom April 2013  
 Nachdruck oder Vervielfältigung, auch auszugsweise, nur mit Genehmigung des Herausgebers.

Vorhaben:	Fränkische Rezat, Gew. II. Ordnung Festsetzung des Überschwemmungsgebietes	Anlage:	3
Vorbahnsträger:	Wasserwirtschaftsamt Ansbach	Plan-Nr.:	2
Landkreis:	Ansbach		
Gemeinde:	Stadt Windsbach		
Gemarkung:	Elpersdorf b. Windsbach, Retzendorf und Windsbach		
Maßstab:	1 : 2500	Lageplan	
		Elpersdorf b. Windsbach bis Retzendorf (Flusskilometer 25,400 bis 28,000)	
Wasserwirtschaftsamt Ansbach		Ausgabe vom	
Entwurfsverfasser		Ersatz für	
14.05.2014		Ursprung	
Datum		Datum/Name	
	gezeichnet	entw.	Apr. 2014, Forstmeier
	Bock, Ltd. BD	gez.	Apr. 2014, Reif
		gepr.	Apr. 2014, Kemmer-Schaller