

**Legende Überschwemmungsgebiet**

- Festgesetztes Überschwemmungsgebiet der Fränkischen Rezat
- 37,200 Flusskilometer
- 384,24 Wasserspiegelhöhe bei HQ 100 (m ü. NN)
- Fließgewässer
- Stillgewässer
- betroffene Hauptgebäude
- betroffene Nebengebäude
- Hauptgebäude
- Nebengebäude
- Flurstücksgrenze
- Gemarkungsgrenze
- Gemarkungs- und Gemeindegrenze
- Hochwasserschutzmauer
- Hochwasserschutzdeich

Bauleitplanung (nachrichtlich: lt. Angaben der Reg. v. Mfr.)  
 Legende Bauleitplanung

- Flächennutzungsplan  
 Art der baulichen Nutzung
- Wohnbauflächen
  - Gemischte Bauflächen
  - Gewerbliche Bauflächen
  - Sonderbauflächen
- Qualifizierter Bebauungsplan
- Wohnbauflächen
  - Gemischte Bauflächen
  - Gewerbliche Bauflächen
  - Sonderbauflächen
- Einrichtungen und Anlagen zur Versorgung mit Gütern und Dienstleistungen des öffentlichen und privaten Bereichs, Flächen für den Gemeinbedarf, Flächen für Sport- und Spielanlagen
- Flächen für Gemeinbedarf
- Flächen für Versorgungsanlagen, für die Abfallentsorgung und Abwasserbeseitigung sowie für Ablagerungen
- Flächen für Versorgungsanlagen, für die Abfallentsorgung und Abwasserbeseitigung sowie für Ablagerungen
  - Abwasser
  - Grünflächen
  - Grünflächen
- Sonstige Planzeichen
- Grenze des baulichen Geltungsbereiches des B-Planes




**Landratsamt Ansbach**  
 Bestandteil zur Verordnung  
 des Landratsamtes Ansbach  
 über das Überschwemmungsgebiet  
 für die Fränkische Rezat, Gew. II. Ordnung,  
 von Fluss-km 35,370 bis 50,925,  
 im Gemeindegebiet  
 Markt Lichtenau und Sachsen b. Ansbach,  
 Landkreis Ansbach

vom 30.04.2014  
 Landratsamt Ansbach  
 Ansbach, 30.04.2014


Dr. Jürgen Ludwig  
 Landrat

Gewässer II. Ordnung  
**Fränkische Rezat**  
 Festsetzung des Überschwemmungsgebietes

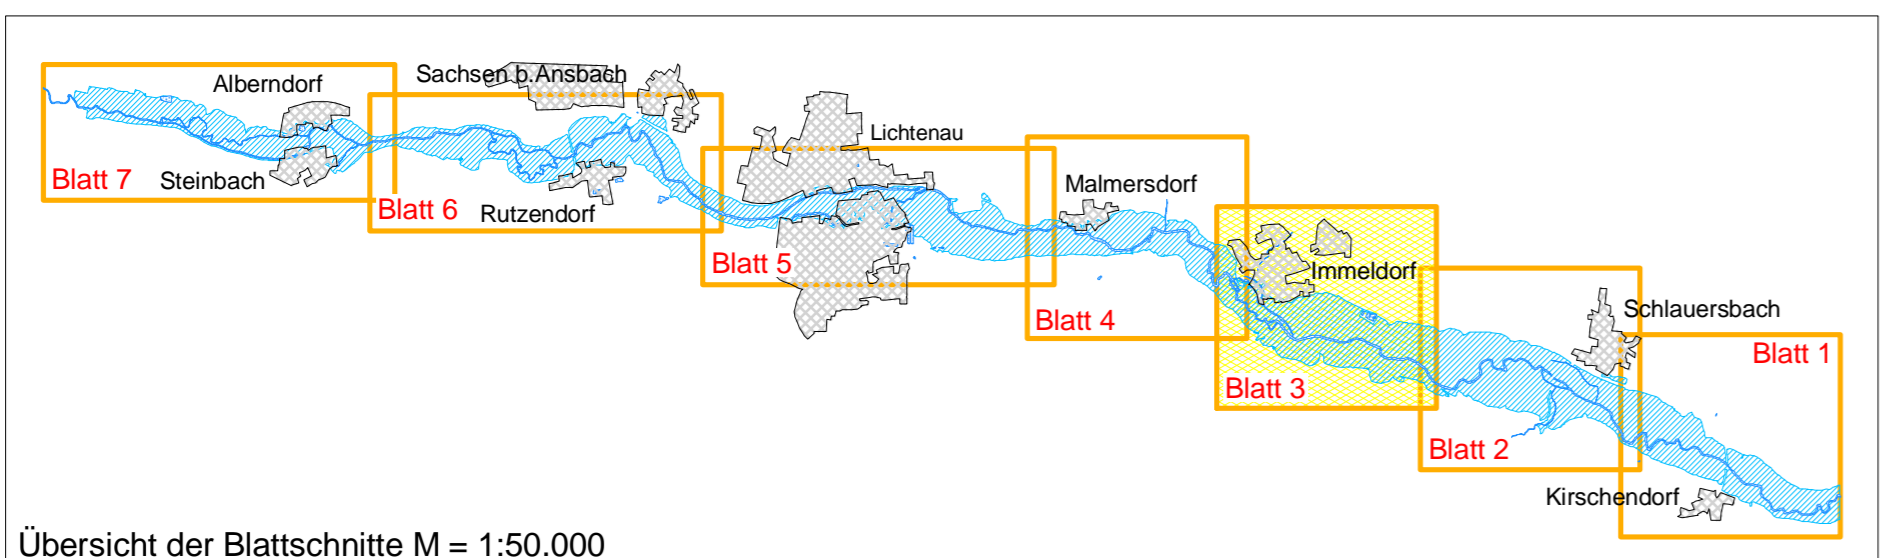

Übersicht der Blattschnitte M = 1:50.000

- Wasserschutzgebiet
- Zone I
  - Zone II
  - Zone III

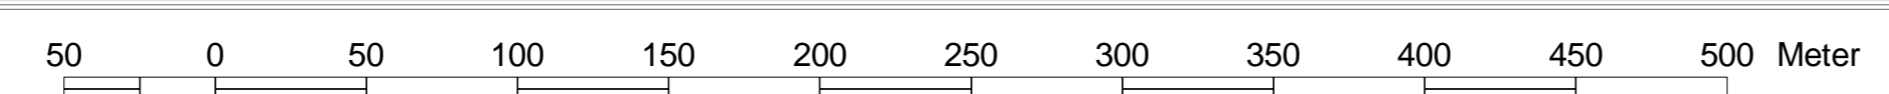

Daten der Bauleitplanung herausgegeben von der Regierung v. Mittelfranken mit Stand vom April 2013  
 Nachdruck oder Vervielfältigung, auch auszugsweise, nur mit Genehmigung des Herausgebers.

Vorhaben: <b>Fränkische Rezat, Gew. II. Ordnung</b> Festsetzung des Überschwemmungsgebietes		Anlage: <b>3</b>
Vorhabensträger: <b>Wasserwirtschaftsamt Ansbach</b>		Plan-Nr.: <b>3</b>
Landkreis: <b>Ansbach</b>		
Gemeinde: <b>Markt Lichtenau</b>		
Gemarkung: <b>Immeldorf</b>		
Maßstab: <b>1 : 2500</b>	<b>Lageplan</b> Immeldorf (Flusskilometer 39,200 bis 41,000)	
Ausgabe vom		
Ersatz für		
Ursprung		
Wasserwirtschaftsamt Ansbach		
Datum/Name		
Entwurfsverfasser		entw. Mrz. 2014, Forstmeier
30.04.2014		gez. Mrz. 2014, Reif
Datum		gepr. Mrz. 2014, Fellendorf
gezeichnet		
Bock, Ltd. BD		