

- Legende Überschwemmungsgebiet**
- Festgesetztes Überschwemmungsgebiet der Fränkischen Rezat
 - 37,200 Flusskilometer
 - 384,24 Wasserspiegelhöhe bei HQ 100 (m ü. NN)
 - Fließgewässer
 - Stillgewässer
 - betroffene Hauptgebäude
 - betroffene Nebengebäude
 - Hauptgebäude
 - Nebengebäude
 - Flurstücksgrenze
 - Gemarkungsgrenze
 - Gemarkungs- und Gemeindegrenze

Landratsamt Ansbach

Bestandteil zur Verordnung des Landratsamtes Ansbach über das Überschwemmungsgebiet für die Fränkische Rezat, Gew. II. Ordnung, von Fluss-km 35,370 bis 50,925, im Gemeindegebiet Markt Lichtenau und Sachsen b. Ansbach, Landkreis Ansbach

vom 30.04.2014


Landratsamt Ansbach
Ansbach, 30.04.2014

Dr. Jürgen Ludwig
Landrat

Gewässer II. Ordnung
Fränkische Rezat
Festsetzung des Überschwemmungsgebietes



- Bauleitplanung (nachrichtlich: lt. Angaben der Reg. v. Mfr.)
- Legende Bauleitplanung**
- Flächennutzungsplan
- Art der baulichen Nutzung
- Wohnbauflächen
 - Gemischte Bauflächen
 - Gewerbliche Bauflächen
 - Sonderbauflächen
- Qualifizierter Bebauungsplan
- Wohnbauflächen
 - Gemischte Bauflächen
 - Gewerbliche Bauflächen
 - Sonderbauflächen
- Einrichtungen und Anlagen zur Versorgung mit Gütern und Dienstleistungen des öffentlichen und privaten Bereichs, Flächen für den Gemeinbedarf
- Flächen für Gemeinbedarf
 - Flächen für Versorgungsanlagen, für die Abfallentsorgung und Abwasserbeseitigung sowie für Ablagerungen
 - Abwasser
 - Grünflächen
 - Grünflächen
 - Sonstige Planzeichen
 - Grenze des baulichen Geltungsbereiches des B-Planes

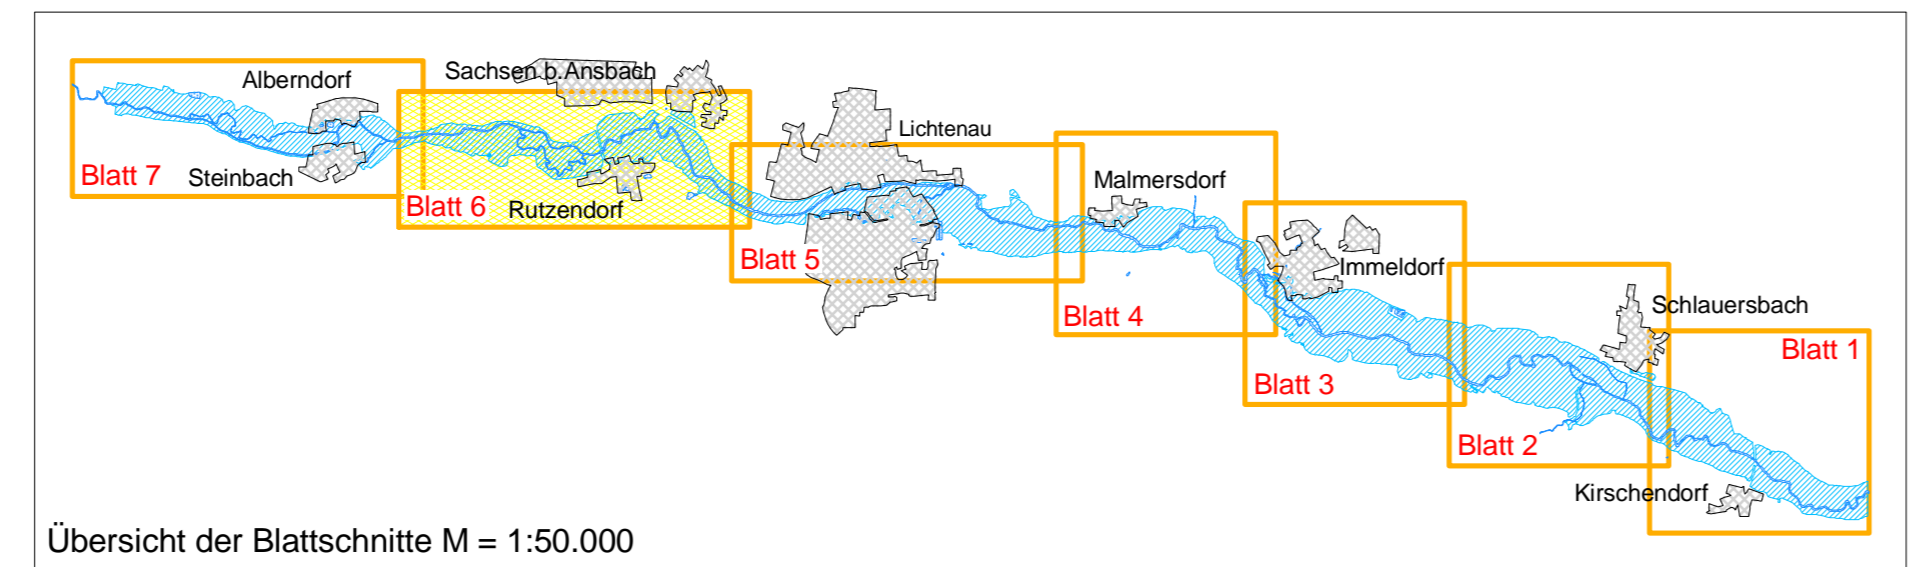

Vorhaben:	Fränkische Rezat, Gew. II. Ordnung Festsetzung des Überschwemmungsgebietes	Anlage:	3
Vorhabensträger:	Wasserwirtschaftsamt Ansbach	Plan-Nr.:	6
Landkreis:	Ansbach		
Gemeinde:	Sachsen b. Ansbach		
Gemarkung:	Volkersdorf und Alberndorf		
Maßstab:	1 : 2500	Lageplan Rutzendorf (Flusskilometer 45,000 bis 48,400)	Ausgabe vom
			Ersatz für
			Ursprung
Wasserwirtschaftsamt Ansbach		Datum, Name	
Entwurfsverfasser		entw.	Mrz. 2014, Forstmeier
30.04.2014		gez.	Mrz. 2014, Reif
Datum	gezeichnet	gepr.	Mrz. 2014, Fellendorf
	Bock, Ltd. BD		

Daten der Bauleitplanung herausgegeben von der Regierung v. Mittelfranken mit Stand vom April 2013
Nachdruck oder Vervielfältigung, auch auszugsweise, nur mit Genehmigung des Herausgebers.