

Legende Überschwemmungsgebiet

- Festgesetztes Überschwemmungsgebiet der Fränkischen Rezat
- 37,200 Flusskilometer
- 384,24 Wasserspiegelhöhe bei HQ 100 (m ü. NN)
- Fließgewässer
- Stillgewässer
- Überschwemmungsgebiet der Fränkischen Rezat
- betroffene Hauptgebäude
- betroffene Nebengebäude
- Hauptgebäude
- Nebengebäude
- Flurstücksgrenze
- Gemarkungsgrenze
- Gemarkungs- und Gemeindegrenze

Bauleitplanung (nachrichtlich: lt. Angaben der Reg. v. Mfr.)

Legende Bauleitplanung

- Flächennutzungsplan
- Art der baulichen Nutzung
- Wohnbauflächen
 - Gemischte Bauflächen
 - Gewerbliche Bauflächen
 - Sonderbauflächen
- Qualifizierter Bebauungsplan
- Wohnbauflächen
 - Gemischte Bauflächen
 - Gewerbliche Bauflächen
 - Sonderbauflächen
- Einrichtungen und Anlagen zur Versorgung mit Gütern und Dienstleistungen des öffentlichen und privaten Bereichs, Flächen für den Gemeinbedarf, Flächen für Sport- und Spielanlagen
- Flächen für Gemeinbedarf
- Flächen für Versorgungsanlagen, für die Abfallentsorgung und Abwasserbeseitigung sowie für Ablagerungen
- Flächen für Versorgungsanlagen, für die Abfallentsorgung und Abwasserbeseitigung sowie für Ablagerungen
 - Abwasser
 - Grünflächen
 - Grünflächen
- Sonstige Planzeichen
- Grenze des baulichen Geltungsbereiches des B-Plans

- Wasserschutzgebiet**
- Zone I
 - Zone II
 - Zone III




Landratsamt Ansbach
 Bestandteil zur Verordnung des Landratsamtes Ansbach über das Überschwemmungsgebiet für die Fränkische Rezat, Gew. II. Ordnung, von Fluss-km 35,370 bis 50,925, im Gemeindegebiet Markt Lichtenau und Sachsen b. Ansbach, Landkreis Ansbach

vom 30.04.2014
 Landratsamt Ansbach
 Ansbach, 30.04.2014

Dr. Jürgen Ludwig
 Landrat

Gewässer II. Ordnung
Fränkische Rezat
 Festsetzung des Überschwemmungsgebietes

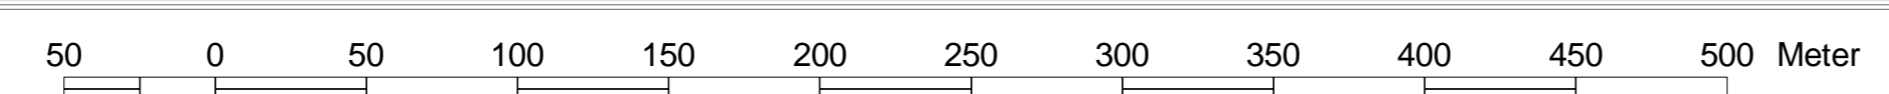

Daten der Bauleitplanung herausgegeben von der Regierung v. Mittelfranken mit Stand vom April 2013
 Nachdruck oder Vervielfältigung, auch auszugsweise, nur mit Genehmigung des Herausgebers.

Vorhaben:	Fränkische Rezat, Gew. II. Ordnung Festsetzung des Überschwemmungsgebietes	Anlage:	3
Vorbereitender:	Wasserwirtschaftsamt Ansbach	Plan-Nr.:	1
Landkreis:	Ansbach		
Gemeinde:	Markt Lichtenau		
Gemarkung:	Schlauersbach		
Maßstab:	1 : 2500	Lageplan	
		Kirschendorf bis Schlauersbach	
		(Flusskilometer 35,370 bis 37,200)	
Wasserwirtschaftsamt Ansbach		Datum/Name	
Entwurfsverfasser		entw.	Mrz. 2014, Forstmeier
30.04.2014		gez.	Mrz. 2014, Reif
Datum	gezeichnet	gepr.	Mrz. 2014, Fellendorf
	Bock, Ltd. BD		