

Ausfertigung mit den neuen Flurstücken und Flurnummern nach der Neuordnung durch die Direktion für Ländliche Entwicklung Ansbach

Wasserflächen und Flächen für die Wasserwirtschaft, den Hochwasserschutz und die Regelung des Wasserabflusses

Überschwingungsfähige Gebiete (nach dem digitalen Geländemodell aus dem Bestflug vom März 2003)

Art der baulichen Nutzung

- W Wohnflächen
- M Gemischte Bauflächen
- G Gewerbliche Bauflächen
- S Sonderbauflächen
- Hausgebäude
- Nebengebäude

Einrichtungen und Anlagen zur Versorgung mit Gütern und Dienstleistungen des öffentlichen und privaten Bereichs, Flächen für den Gemeinbedarf, Flächen für Sport- und Spielanlagen

Flächen für Gemeinbedarf



Flächen für Versorgungsanlagen, für die Abfallentsorgung und Abwasserbeseitigung sowie für Abfalldeponien

Grünflächen

- Grünfläche Wasser

Gemarkungsgrenze

Gemeindegrenze

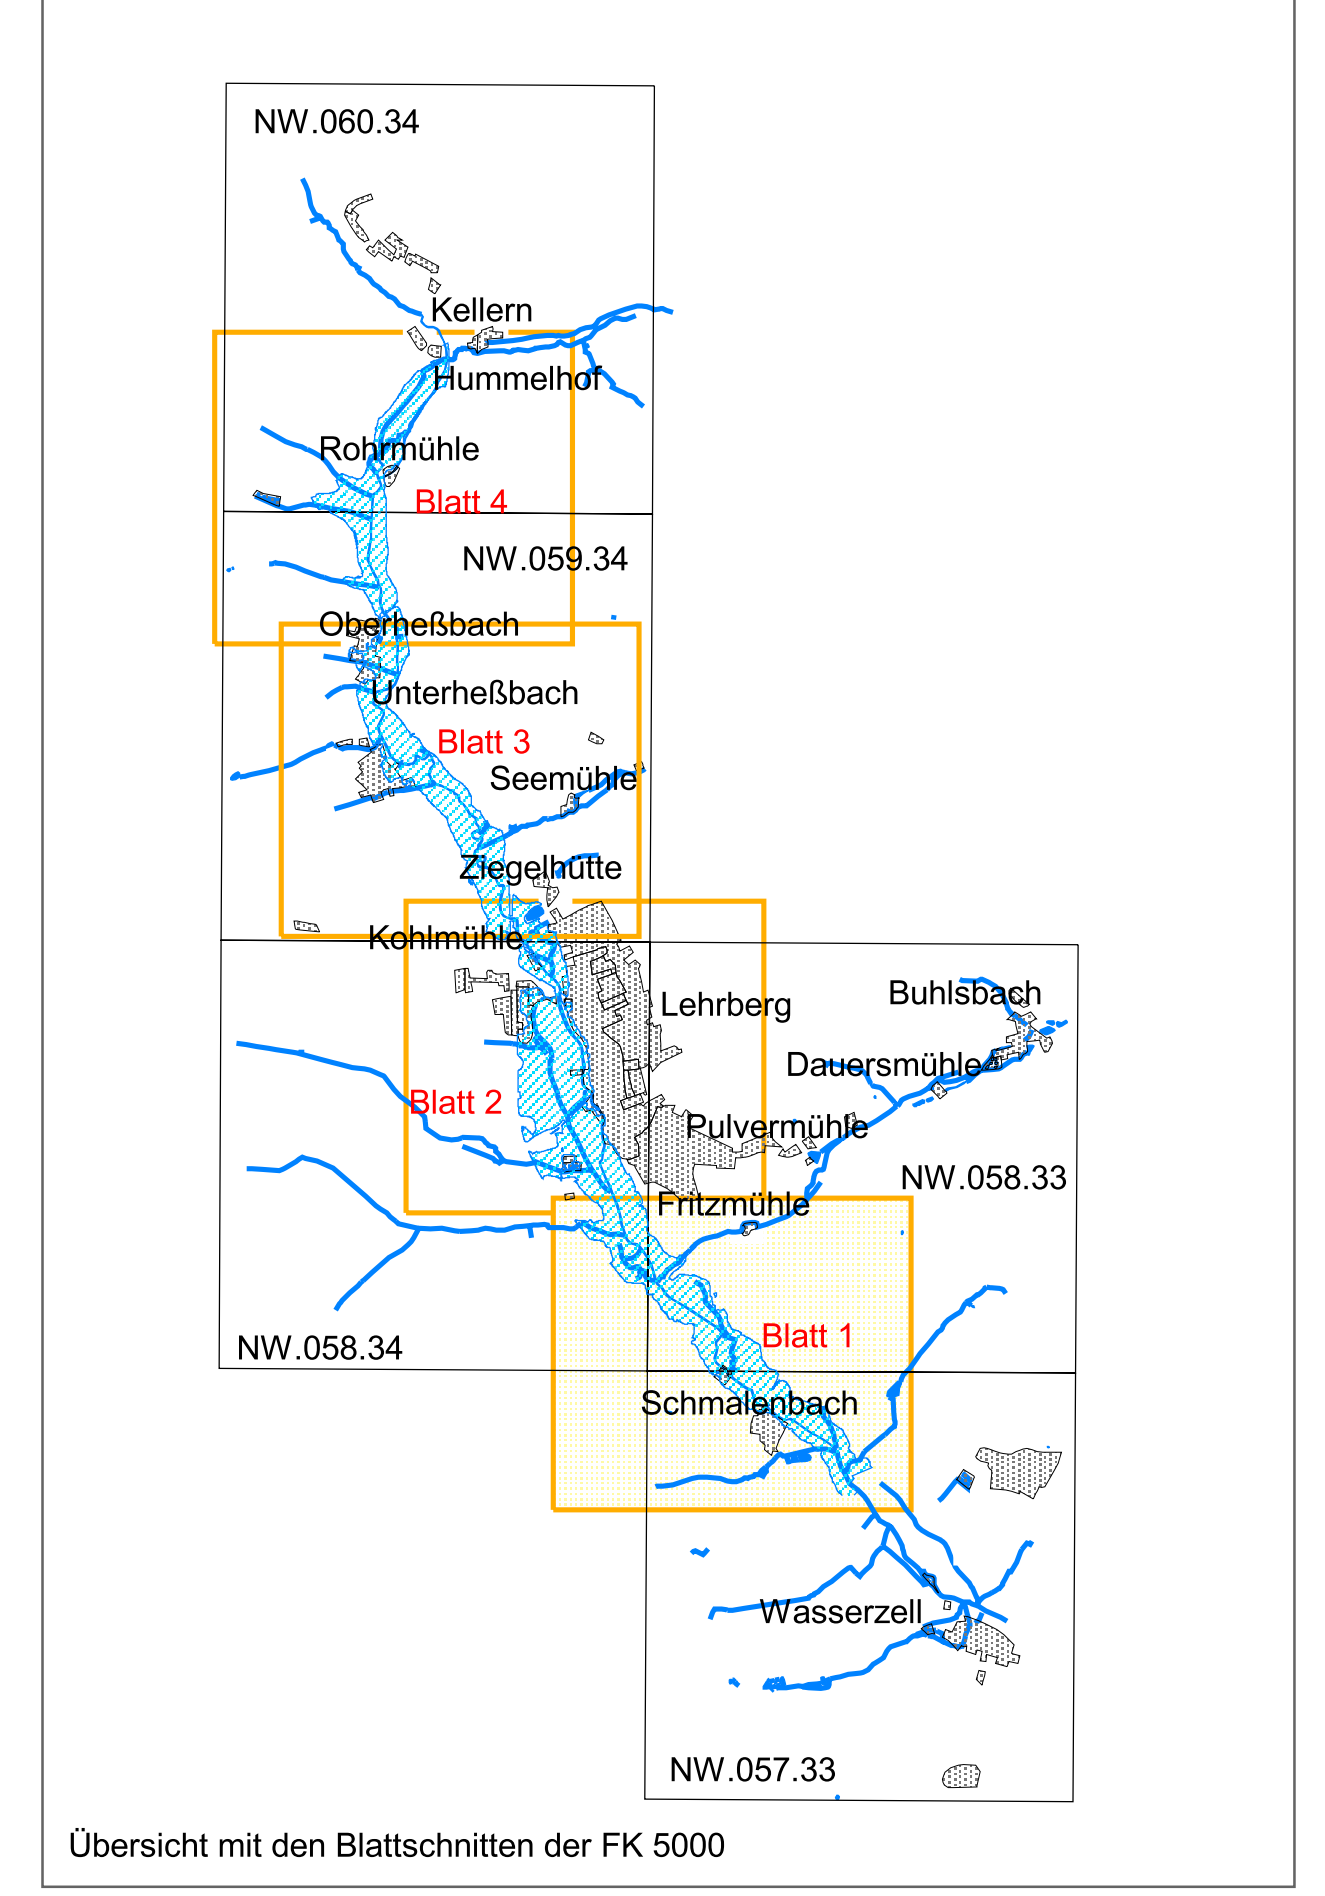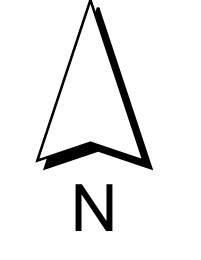

Wasserwirtschaftsamt Ansbach

Gewässer II. Ordnung
Fränkische Rezat
 (westlich Ansbach)
 Festsetzung des Überschwemmungsgebietes



Vorhaben:	Fränkische Rezat Festsetzung des Überschwemmungsgebietes	Anlage:	3
Vorhabensträger:	Freistaat Bayern	Plan-Nr.:	1
Landkreis:	Ansbach		
Gemeinde:	Markt Lehrberg		
Gemarkung:	Lehrberg		
Maßstab:	1 : 2500	Ausgabe vom	
	Lageplan Überschwemmungsgebiet	Ersatz für	
		Ursprung	
Wasserwirtschaftsamt Ansbach		Datum, Name	
Entwurfsverfasser		entw.	November 2004, Forstmeier
06.12.2004		gez.	November 2004, Eil
Datum		gepr.	November 2004, Keller

