
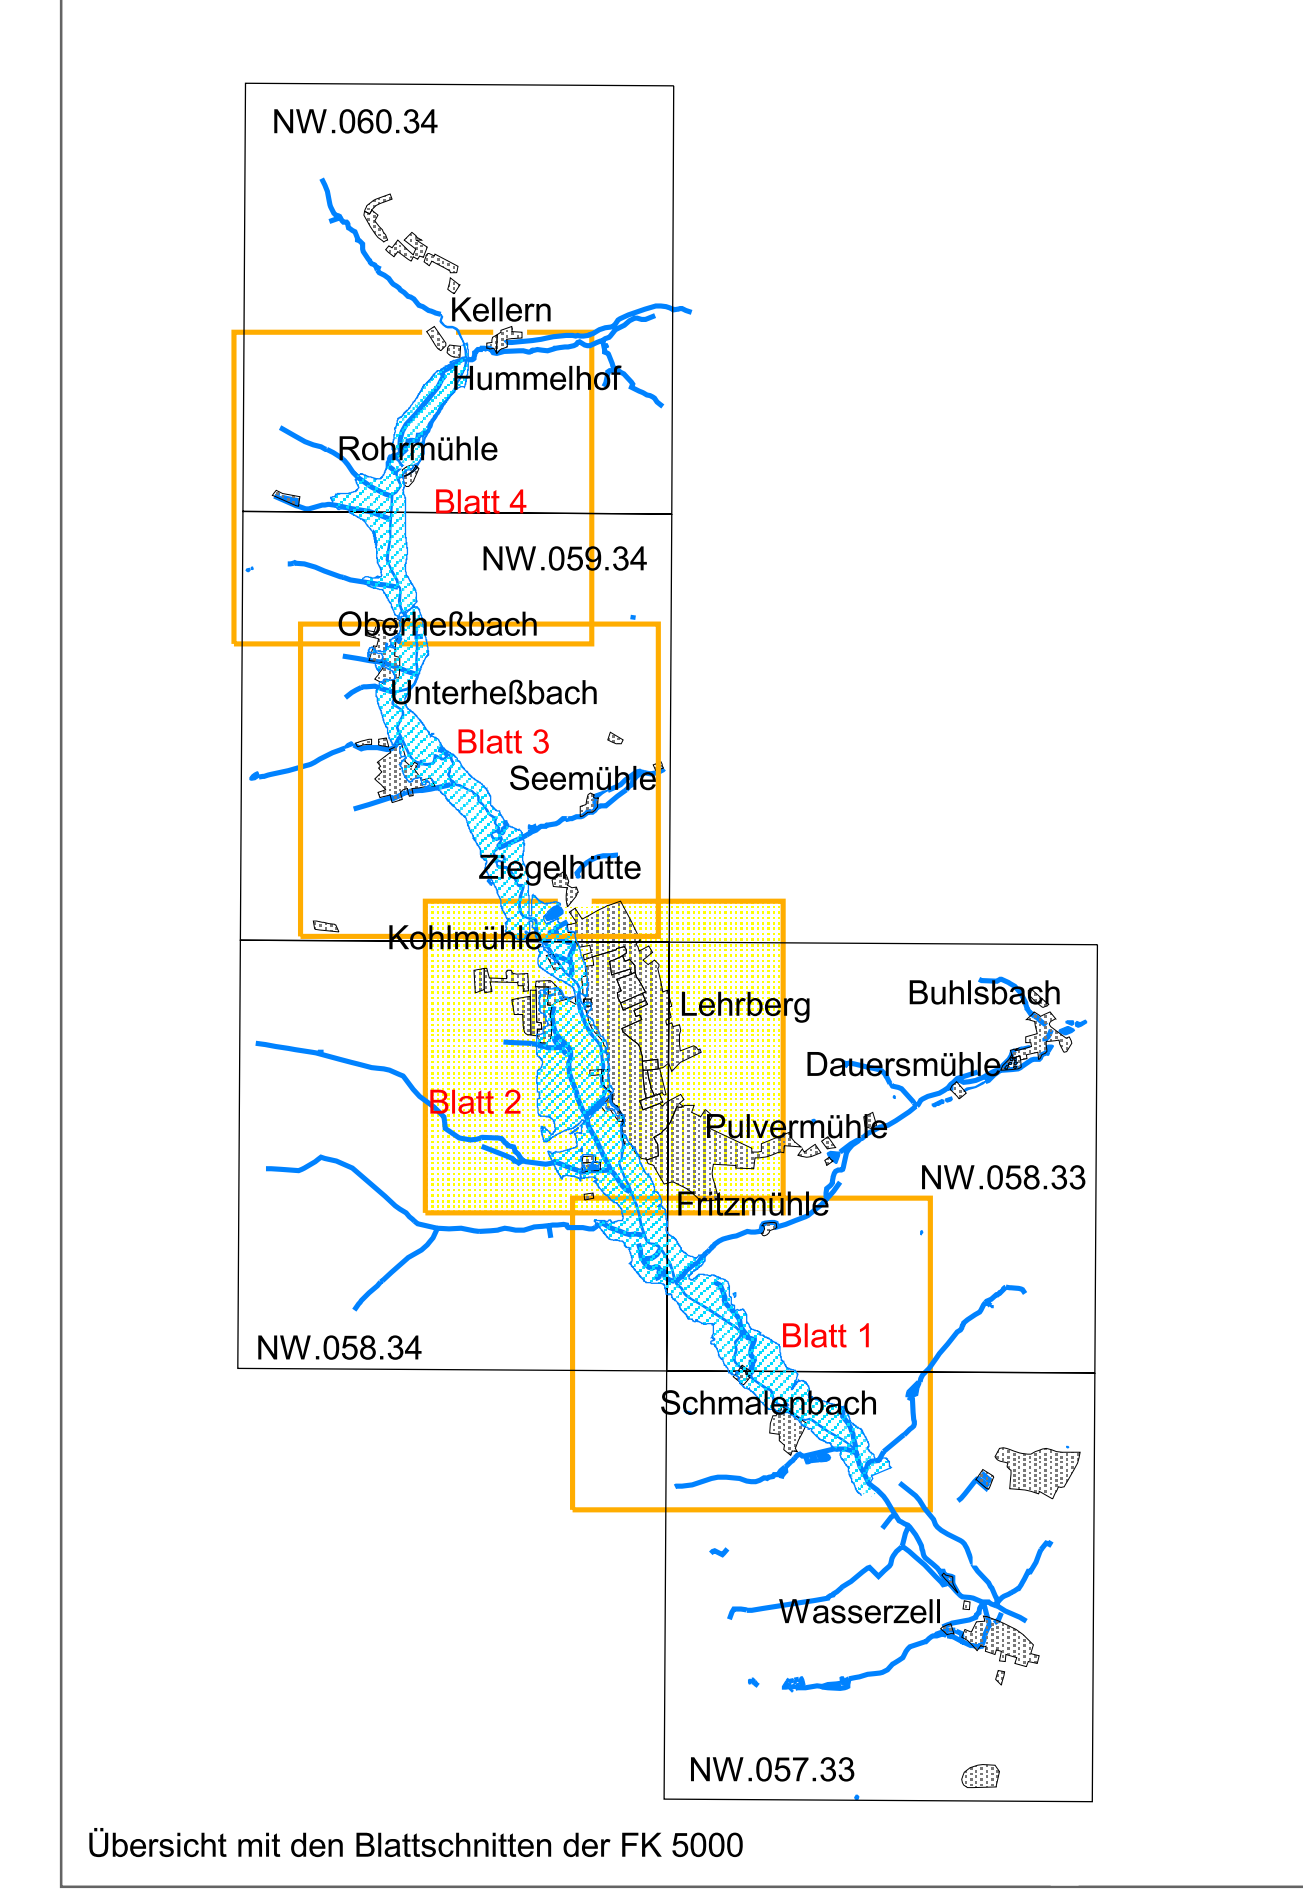


- Wasserflächen und Flächen für die Wasserversorgung, den Hochwasserschutz und die Regelung des Wasserabflusses
- Grenze des festgesetzten Überschwemmungsgebietes
 - Überschwemmungsgebiet (nach dem digitalen Geländemodell aus dem Bläufig vom März 2000)
- Art der baulichen Nutzung
- Wohnbauflächen
 - Gemischte Bauflächen
 - Gewerbliche Bauflächen
 - Sonderbauflächen
 - Hauptgebäude
 - Nebengebäude
- Einrichtungen und Anlagen zur Versorgung mit Gütern und Dienstleistungen des öffentlichen und privaten Bereichs, Flächen für den Gemeinbedarf, Flächen für Sport- und Spielanlagen
- Flächen für Gemeinbedarf
- Flächen für Versorgungsanlagen, für die Abfallerzeugung und Abwasserbeseitigung sowie für Ablagerungen
- Flächen für Versorgungsanlagen, für die Abfallerzeugung und Abwasserbeseitigung sowie für Ablagerungen
- Grünflächen
- Grünfläche
 - Grünfläche
- Gemarkungsgrenze
- Gemarkungsgrenze
 - Gemeindegrenze

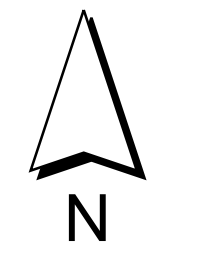

Übersicht mit den Blattsschnitten der FK 5000

Wasserwirtschaftsamt Ansbach

Gewässer II. Ordnung
Fränkische Rezat
 (westlich Ansbach)
 Festsetzung des Überschwemmungsgebietes



Vorhaben:	Fränkische Rezat Festsetzung des Überschwemmungsgebietes	Anlage:	3
Vorhabensträger:	Freistaat Bayern	Plan-Nr.:	2
Landkreis:	Ansbach		
Gemeinde:	Markt Lehrberg		
Gemarkung:	Lehrberg		
Maßstab:	1 : 2500	Ausgabe vom:	
	Lageplan Überschwemmungsgebiet	Entwurf für:	
		Entwurf:	
		gepr.:	
		gepr.:	
Wasserwirtschaftsamt Ansbach		Datum, Name	
Entwurfsverfasser		entw.:	November 2004, Forstmeier
Datum	06.12.2004	gez.:	November 2004, Eil
		gepr.:	November 2004, Keller