


- Wasserflächen und Flächen für die Wasserwirtschaft, den Hochwasserschutz und die Regelung des Wasserabflusses
- Grenze des festgesetzten Überschwemmungsgebietes
 - Überschwemmungsgefährdete Gebiete (nach dem digitalen Geländemodell aus dem Blätflug vom März 2000)
- Art der baulichen Nutzung
- Wohnbauflächen
 - Gemischte Bauflächen
 - Gewerbliche Bauflächen
 - Sonderbauflächen
 - Hauptgebäude
 - Nebengebäude
- Einrichtungen und Anlagen zur Versorgung mit Gütern und Dienstleistungen des öffentlichen und privaten Bereichs, Flächen für den Gemeinbedarf, Flächen für Sport- und Spielanlagen
- Flächen für Gemeinbedarf
- Flächen für Versorgungsanlagen, für die Abfallentorgung und Abwasserbeseitigung sowie für Ablagerungen
- Flächen für Versorgungsanlagen, für die Abfallentorgung und Abwasserbeseitigung sowie für Ablagerungen
- Grünflächen
- Grünfläche
- Gemarkungsgrenze
Gemeindegrenze

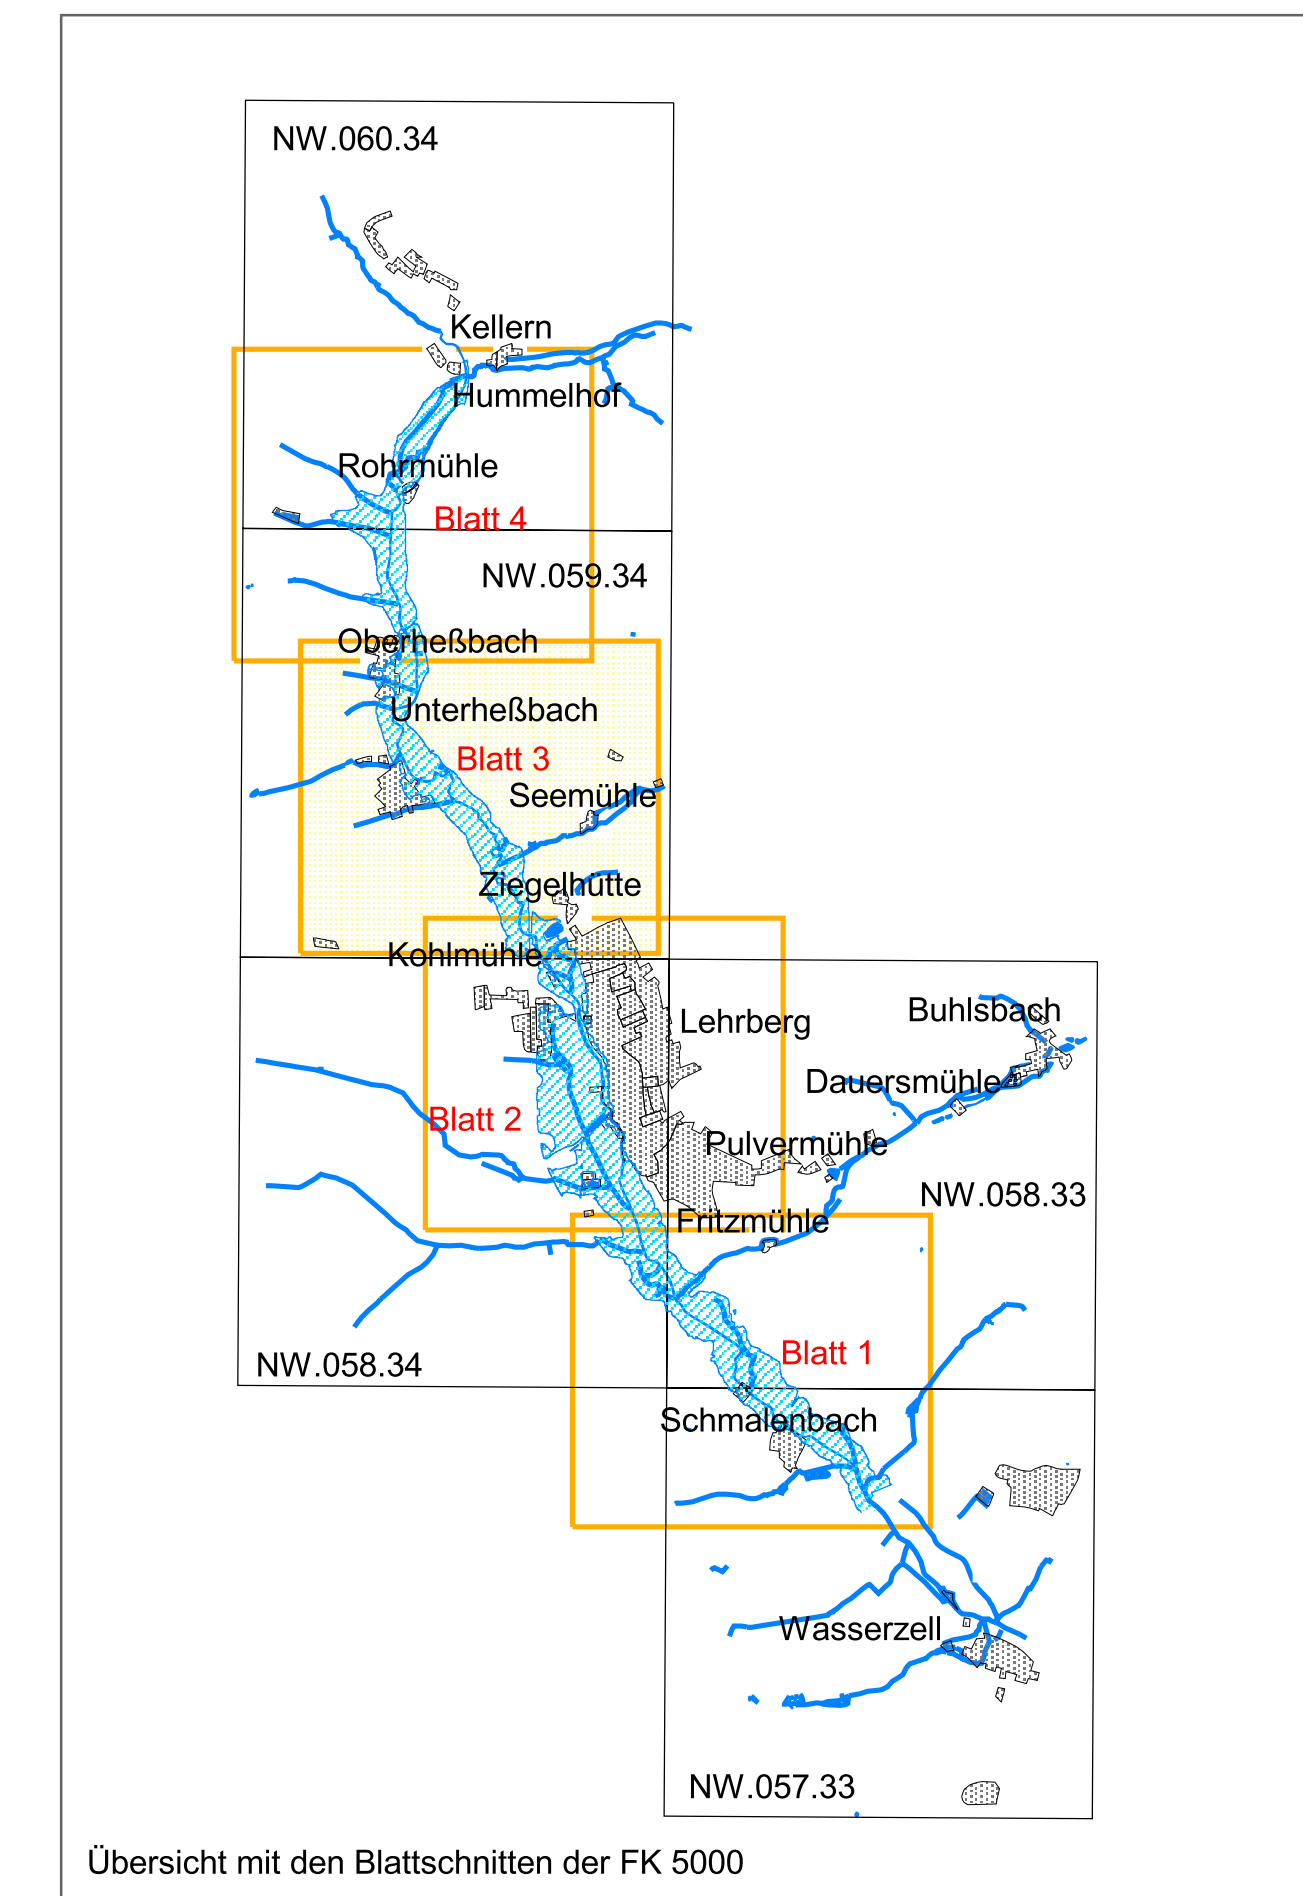

Wasserwirtschaftsamt Ansbach

Gewässer II. Ordnung
Fränkische Rezat
(westlich Ansbach)
Festsetzung des Überschwemmungsgebietes



Vorhaben:	Fränkische Rezat Festsetzung des Überschwemmungsgebietes	Anlage:	3
Vorhabensträger:	Freistaat Bayern	Plan-Nr.:	3
Landkreis:	Ansbach		
Gemeinde:	Markt Lehrberg		
Gemarkung:	Lehrberg und Heßbach		
Maßstab:	1 : 2500	Ausgabe vom:	
	Lageplan Überschwemmungsgebiet	Entwurf:	November 2004, Forstmeier
		gepr.:	November 2004, Eil
		gepr.:	November 2004, Keller
Wasserwirtschaftsamt Ansbach		Datum, Name	
Entwurfsverfasser		entw. November 2004, Forstmeier	
Datum		gepr. November 2004, Eil	
		gepr. November 2004, Keller	