

Wasserflächen und Flächen für die Wasserversorgung, den Hochwasserschutz und die Regelung des Wasserabflusses

- Grenze des festgesetzten Überschwemmungsgebietes
  - Überschwemmungsgefährdete Gebiete (nach dem digitalen Geländemodell aus dem Blättung vom März 2000)
- Art der baulichen Nutzung
- Wohnbauflächen
  - Gewerbliche Bauflächen
  - Gewerbliche Bauflächen
  - Sonderbauflächen
  - Heizgebäude
  - Nebengebäude



Einrichtungen und Anlagen zur Versorgung mit Gütern und Dienstleistungen des öffentlichen und privaten Bereichs, Flächen für den Gemeinbedarf, Flächen für Sport- und Spielanlagen

- Flächen für Gemeinbedarf

Flächen für Versorgungsanlagen, für die Abfallentsorgung und Abwasserbeseitigung sowie für Ablagerungen

- Flächen für Versorgungsanlagen, für die Abfallentsorgung und Abwasserbeseitigung sowie für Ablagerungen

- Grünflächen
- Grünfläche Wiese
- Gemarkungsgrenze  
 Gemeindegrenze

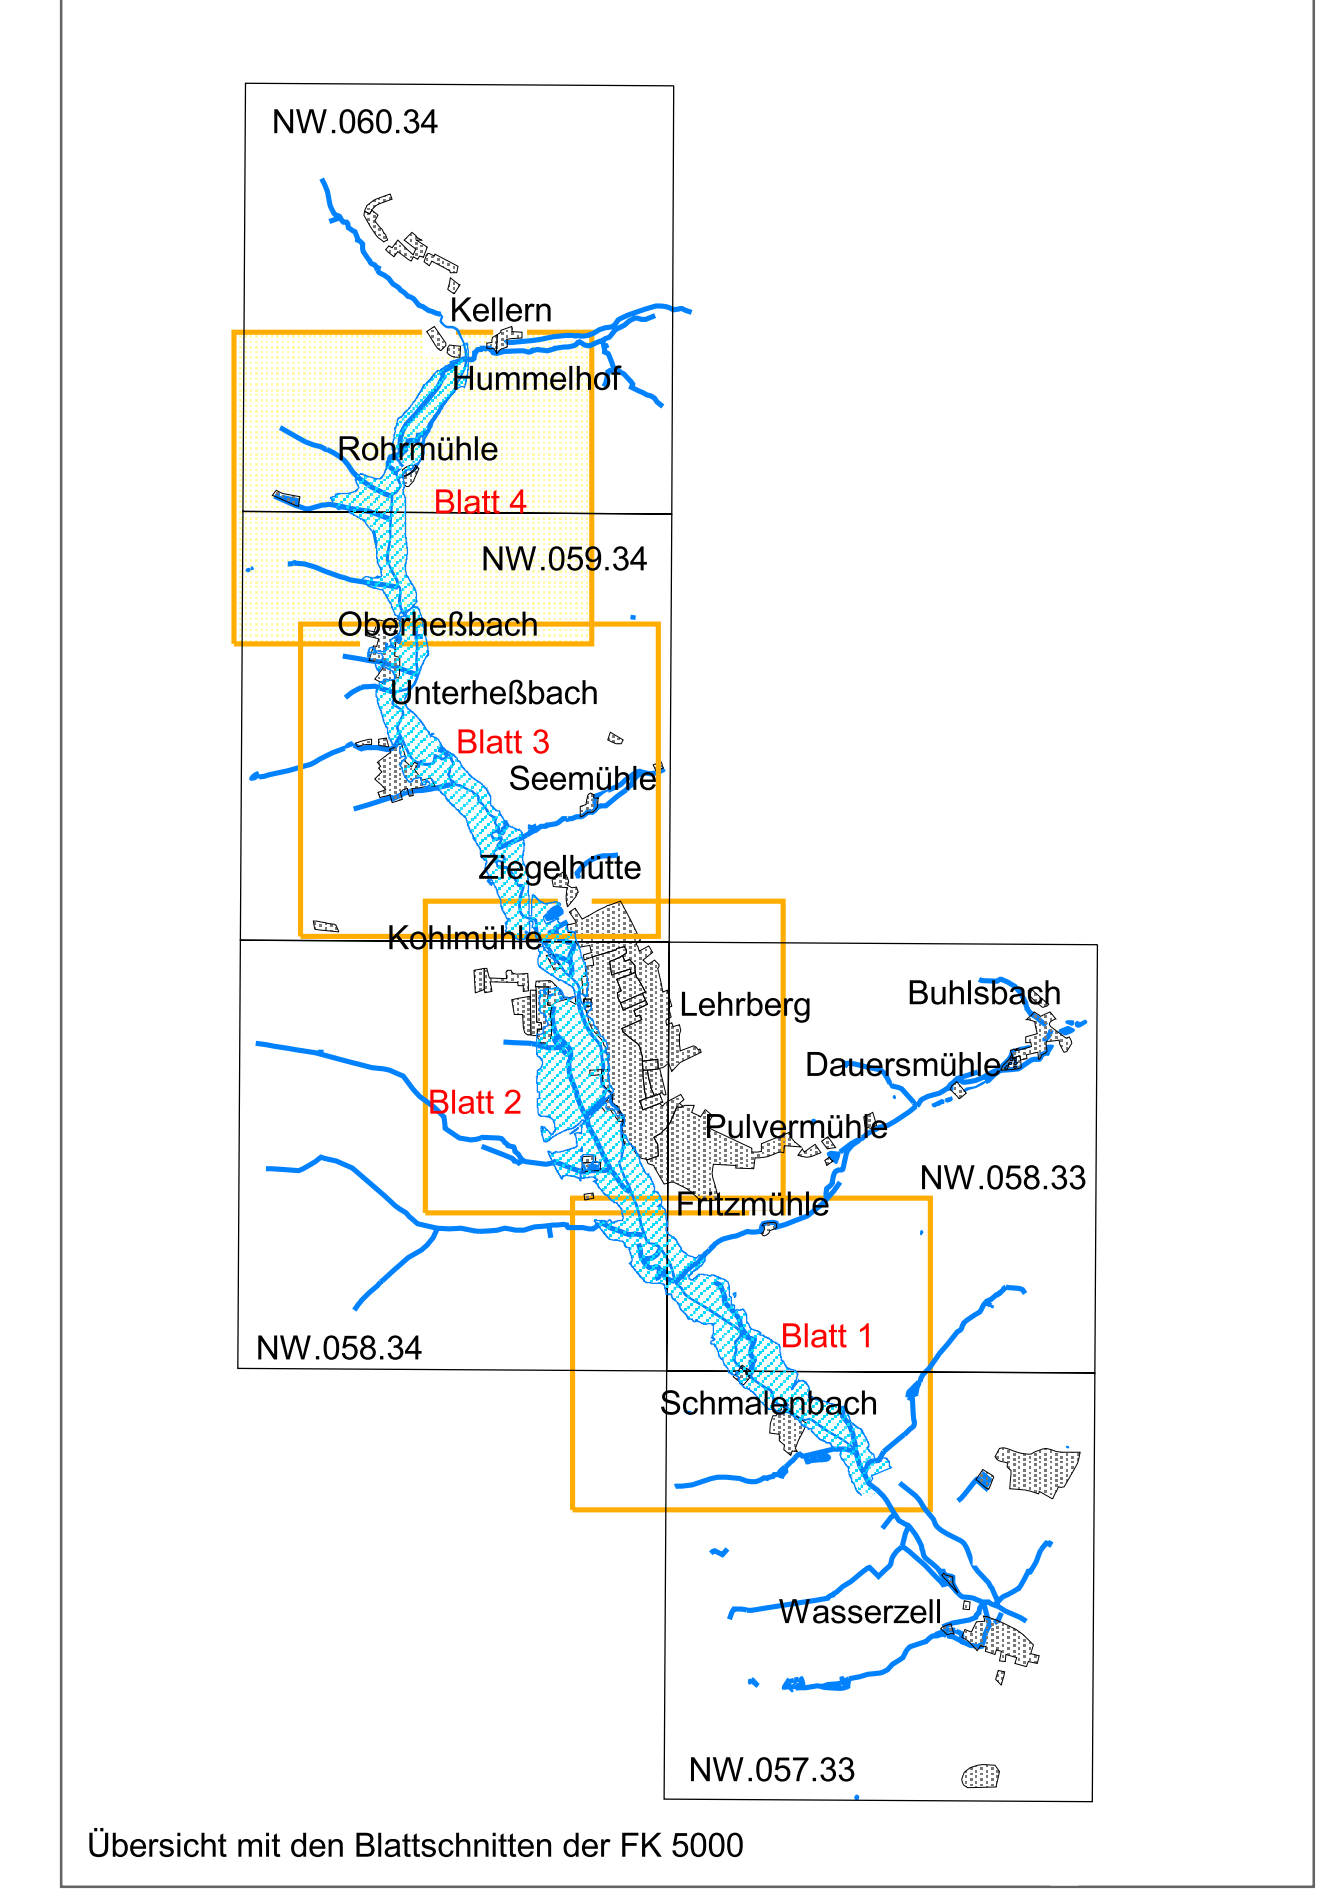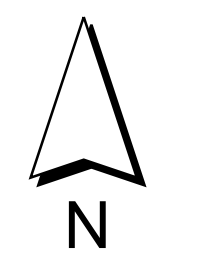

Wasserwirtschaftsamt Ansbach

Gewässer II. Ordnung  
**Fränkische Rezat**  
 (westlich Ansbach)  
 Festsetzung des Überschwemmungsgebietes



Vorhaben:	Fränkische Rezat Festsetzung des Überschwemmungsgebietes	Anlage:	3
Vorhabensträger:	Freistaat Bayern	Plan-Nr.:	4
Landkreis:	Ansbach		
Gemeinde:	Markt Lehrberg und Markt Flachlanden		
Gemarkung:	Lehrberg, Heßbach, Gräfenbuch und Flachlanden		
Maßstab:	1 : 2500	Ausgabe vom:	
	<b>Lageplan Überschwemmungsgebiet</b>	Entwurf für:	
		Ursprung:	
Wasserwirtschaftsamt Ansbach		Datum, Name	
Entwurfsverfasser		entw.	November 2004, Forstmeier
Datum	06.12.2004	gez.	November 2004, Eil
		gepr.	November 2004, Keller
			Bock, Ltd. BD