

Legende Bauleitplanung (nachrichtlich: lt. Angaben der Reg. v. Mfr.)

Art der baulichen Nutzung

W Wohnbauflächen	W Wohnbauflächen
M Gemischte Bauflächen	M Gemischte Bauflächen
G Gewerbliche Bauflächen	G Gewerbliche Bauflächen
S Sonderbauflächen	S Sonderbauflächen

Einrichtungen und Anlagen zur Versorgung mit Gütern und Dienstleistungen des öffentlichen und privaten Bereichs, Flächen für den Gemeinbedarf, Flächen für Sport- und Spielanlagen

Flächen für Gemeinbedarf	Flächen für Gemeinbedarf
--------------------------	--------------------------

Flächen für Versorgungsanlagen, für die Abfallentsorgung und Abwasserbeseitigung sowie für Ablagerungen



Flächen für Versorgungsanlagen, für die Abfallentsorgung und Abwasserbeseitigung sowie für Ablagerungen	
---	--

Grünflächen

Grünflächen	Grünflächen
-------------	-------------



Sonstige Planzeichen

Grenze des baulichen Geltungsbereiches des B-Planes	Grenze des baulichen Geltungsbereiches des Bebauungsplanes
---	--

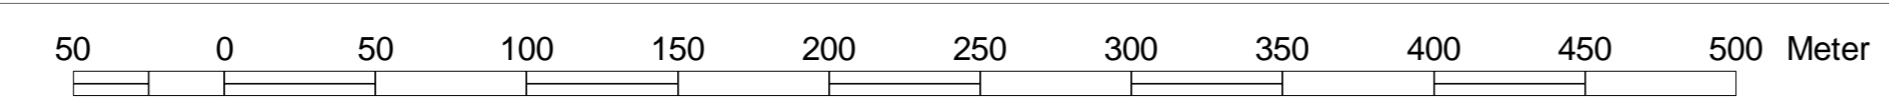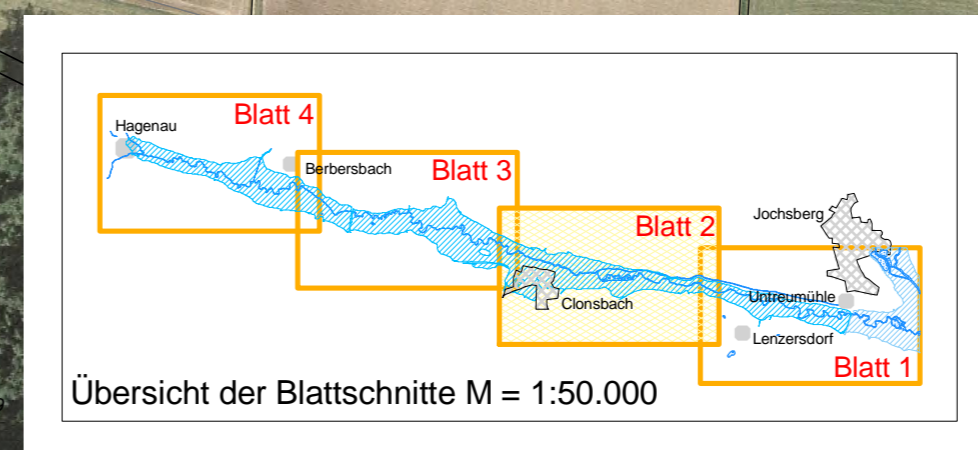

Legende Überschwemmungsgebiet

Überschwemmungsgebiet des Hagenbaches bei HQ 100	Flusskilometer
Wasserspiegelhöhe bei HQ 100 (m ü. NN)	Fließgewässer
Stillgewässer	Hauptgebäude
Nebengebäude	Flurstücksgrenze
Gemarkungsgrenze	Gemarkungs- und Gemeindegrenze

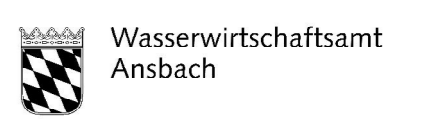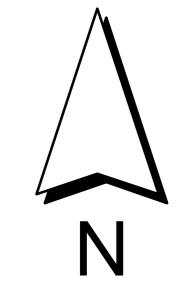

Gewässer II. Ordnung
Hagenbach
Ermittlung des Überschwemmungsgebietes



Vorhaben:	Hagenbach, Gewässer II. Ordnung Ermittlung des Überschwemmungsgebietes	Anlage:	3
Vorhabensträger:	Wasserwirtschaftsamt Ansbach	Plan-Nr.:	2
Landkreis:	Ansbach		
Gemeinde:	Stadt Leutershausen		
Gemarkung:	Jochsberg		
Maßstab:	1 : 2500	Ausgabe vom	
	Lageplan (Flusskilometer 2,600 bis 4,200)	Ersatz für	
		Ursprung	
Wasserwirtschaftsamt Ansbach		Datum	Name
Entwurfsverfasser		entw.	März 2008, Forstmeier
19.03.2008		gez.	März 2008, Eil
Datum		gepr.	März 2008, Altmann
			Bock, Ltd. BD

Daten der Bauleitplanung herausgegeben von der Regierung v. Mittelfranken mit Stand vom Januar 2008
Nachdruck oder Vervielfältigung, auch auszugsweise, nur mit Genehmigung des Herausgebers.