


- Bauleitplanung (nachrichtlich: lt. Angaben der Reg. v. Mfr.)**
Legende Bauleitplanung
- Flächennutzungsplan**
 Art der baulichen Nutzung
- W Wohnbauflächen
 - M Gemischte Bauflächen
 - G Gewerbliche Bauflächen
 - S Sonderbauflächen
 - Einrichtungen und Anlagen zur Versorgung mit Gütern und Dienstleistungen des öffentlichen und privaten Bereichs, Flächen für den Gemeinbedarf, Flächen für Sport- und Spielanlagen, Flächen für Gemeinbedarf
 - Flächen für Versorgungsanlagen, für die Abfallentsorgung und Abwasserbeseitigung sowie für Ablagerungen
 - Abwasser
 - Grünflächen
 - Sonstige Planzeichen
 - Grenze des baulichen Geltungsbereiches des B-Planes
- Qualifizierter Bebauungsplan**
- W Wohnbauflächen
 - M Gemischte Bauflächen
 - G Gewerbliche Bauflächen
 - S Sonderbauflächen
 - Grünflächen

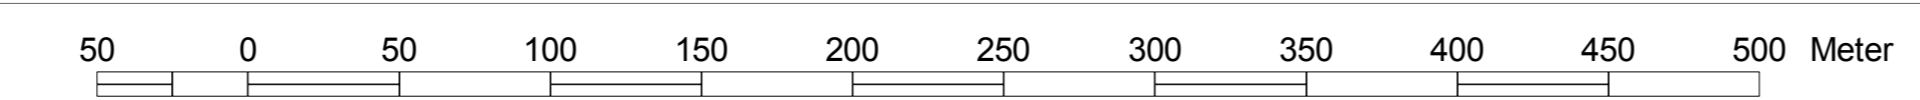

- Legende Überschwemmungsgebiet**
- Festgesetztes Überschwemmungsgebiet Lengersheimer Mühlbach
 - ◊ 3,200 Flusskilometer
 - ◊ 424,06 Wasserspiegelhöhe bei HQ 100 (m ü. NN)
 - Fließgewässer
 - Stillgewässer
 - betroffene Hauptgebäude
 - betroffene Nebengebäude
 - Hauptgebäude
 - Nebengebäude
 - Flurstücksgrenze
 - Gemarkungsgrenze
 - Gemarkungs- und Gemeindegrenze

Landratsamt Ansbach
 Bestandteil zur Verordnung des Landratsamtes Ansbach über das Überschwemmungsgebiet für den Lengersheimer Mühlbach, Gew. II. Ordnung von Fluss-km 1,750 bis 12,635 im Gemeindegebiet Stadt Wassertrüdingen, Unterschwaningen und Ehingen, Landkreis Ansbach

vom 13.11.2013
 Landratsamt Ansbach
 Ansbach, 13.11.2013
 Dr. Jürgen Ludwig, Landrat

Gewässer II. Ordnung
Lengersheimer Mühlbach
 Festsetzung des Überschwemmungsgebietes



Vorhaben:	Lengersheimer Mühlbach, Gew. II. Ordnung Festsetzung des Überschwemmungsgebietes	Anlage:	3
Vorhabensträger:	Wasserwirtschaftsamt Ansbach	Plan-Nr.:	5
Landkreis:	Ansbach		
Gemeinde:	Gemeinde Unterschwaningen und Gemeinde Ehingen		
Gemarkung:	Unterschwaningen und Lengersheim		
Maßstab:	1 : 2500	Ausgabe vom	
		Ersatz für	
		Ursprung	
Wasserwirtschaftsamt Ansbach		Datum/Name	
Entwurfsverfasser		entw.	Okt. 2013, Forstmeier
13.11.2013		gez.	Okt. 2013, Reif
Datum	gezeichnet	gepr.	Okt. 2013, Fellendorf
	Book, Ltd. BD		

Daten der Bauleitplanung herausgegeben von der Regierung v. Mittelfranken mit Stand vom April 2013
 Nachdruck oder Vervielfältigung, auch auszugsweise, nur mit Genehmigung des Herausgebers.