


Übersicht der Blattsschnitte M = 1:25.000

**Legende Überschwemmungsgebiet**

- Festgesetztes Überschwemmungsgebiet des Schwanager Mühlbaches
  - 2.600 Flusskilometer
  - 438.23 Wasserspiegellänge bei HQ 100 (m ü. NN)
  - Fließgewässer
  - Stillgewässer
  - betroffene Hauptgebäude
  - betroffene Nebengebäude
  - Hauptgebäude
  - Nebengebäude
  - Flurstücksgrenze
  - Gemarkungsgrenze
  - Gemarkungs- und Gemeindegrenze
- Baufeldplanung (nachrichtlich lt. Angaben der Reg. v. Mfr.)
- Legende Baufeldplanung**
- Flächennutzungsplan      Qualifizierter Bebauungsplan
- Art der baulichen Nutzung
- Wohnbauflächen
  - Gewerbebauflächen
  - Öffentliche Bauflächen
  - Sonderbauflächen
  - Wohnbauflächen
  - Gewerbebauflächen
  - Öffentliche Bauflächen
  - Sonderbauflächen
- Einrichtungen und Anlagen zur Versorgung mit Gütern und Dienstleistungen des öffentlichen und privaten Bereichs, Flächen für den Gemeinbedarf, Flächen für Sport- und Spielanlagen
- Flächen für Versorgungsanlagen, für die Abfallbeseitigung und Abwasserbeseitigung sowie für Ablagerungen
  - Abwasser
  - Grünflächen
  - Grünflächen
- Sonstige Planzeichen
- Grenze des baulichen Geltungsbereiches des B-Planes

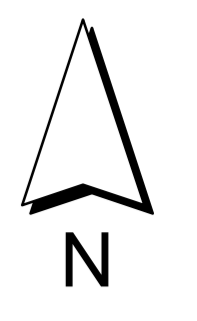

RHB - Dennehohe  
 Stauraum ca. 441.000 m³  
 Dauerstau: 444,30 m ü. NN  
 HW-Stau: 445,75 m ü. NN

**Landratsamt Ansbach**


Bestandteil zur Verordnung des Landratsamtes Ansbach über das Überschwemmungsgebiet für den Schwanager Mühlbach, Gew. II. Ordnung, von Fluss-km 0,150 bis 6,170, im Gemeindegebiet Markt Arberg und Unterschwanigen, Landkreis Ansbach

vom 18.07.2014

Landratsamt Ansbach  
 Ansbach, 18.07.2014

Dr. Jürgen Ludwig  
 Landrat

Gewässer II. Ordnung  
**Schwanager Mühlbach**  
 Festsetzung des Überschwemmungsgebietes

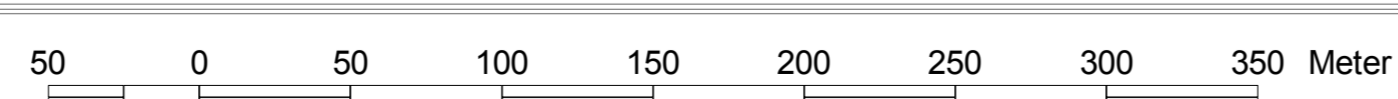

Daten der Baufeldplanung herausgegeben von der Regierung v. Mittelfranken mit Stand vom April 2013  
 Nachdruck oder Vervielfältigung, auch auszugsweise, nur mit Genehmigung des Herausgebers.

Schwanager Mühlbach, Gew. II. Ordnung Festsetzung des Überschwemmungsgebietes		Anlage:	3
Vorhabensträger: Landkreis: Gemeinde: Gemarkung:		Plan-Nr.:	3
Maßstab: 1 : 2500		Ausgabe vom Ersatz für Ursprung	
Wasserwirtschaftsamt Ansbach Entwurfsverfasser 18.07.2014 Datum		Datum Name entw. Juli 2014, Forstmeier gez. Juli 2014, Reif gepr. Juli 2014, Kemmer-Schaller	
		Bock, Ltd. BD	