


- Legende Überschwemmungsgebiet**
- Festgesetztes Überschwemmungsgebiet der Sulzach
  - 14,400 Flusskilometer
  - 438,36 Wasserspiegellänge bei HQ 100 (m ü. NN)
  - Fließgewässer
  - Stillgewässer
  - betroffene Hauptgebäude
  - betroffene Nebengebäude
  - Hauptgebäude
  - Nebengebäude
  - Flurstücksgrenze
  - Gemarkungsgrenze
  - Gemarkungs- und Gemeindegrenze
- Bauleitplanung (nachrichtlich: lt. Angaben der Reg. v. Mfr.)**
- Legende Bauleitplanung**
- Flächennutzungsplan**
- Wohnbauflächen
  - Gemischte Bauflächen
  - Gewerbliche Bauflächen
  - Sonderbauflächen
- Qualifizierter Bebauungsplan**
- Wohnbauflächen
  - Gemischte Bauflächen
  - Gewerbliche Bauflächen
  - Sonderbauflächen
- Einrichtungen und Anlagen zur Versorgung mit Gütern und Dienstleistungen des öffentlichen und privaten Bereichs, Flächen für den Gemeinbedarf, Flächen für Sport- und Spielanlagen**
- Flächen für Gemeinbedarf
- Flächen für Versorgungsanlagen, für die Abfallerzeugung und Abwasserbeseitigung sowie für Abfallerzeugung**
- Flächen für Versorgungsanlagen, für die Abfallerzeugung und Abwasserbeseitigung sowie für Abfallerzeugung
  - Abwasser
- Sonstige Planzeichen**
- Grünflächen
  - Grünflächen
  - Grenze des baulichen Geltungsbereiches des B-Plans

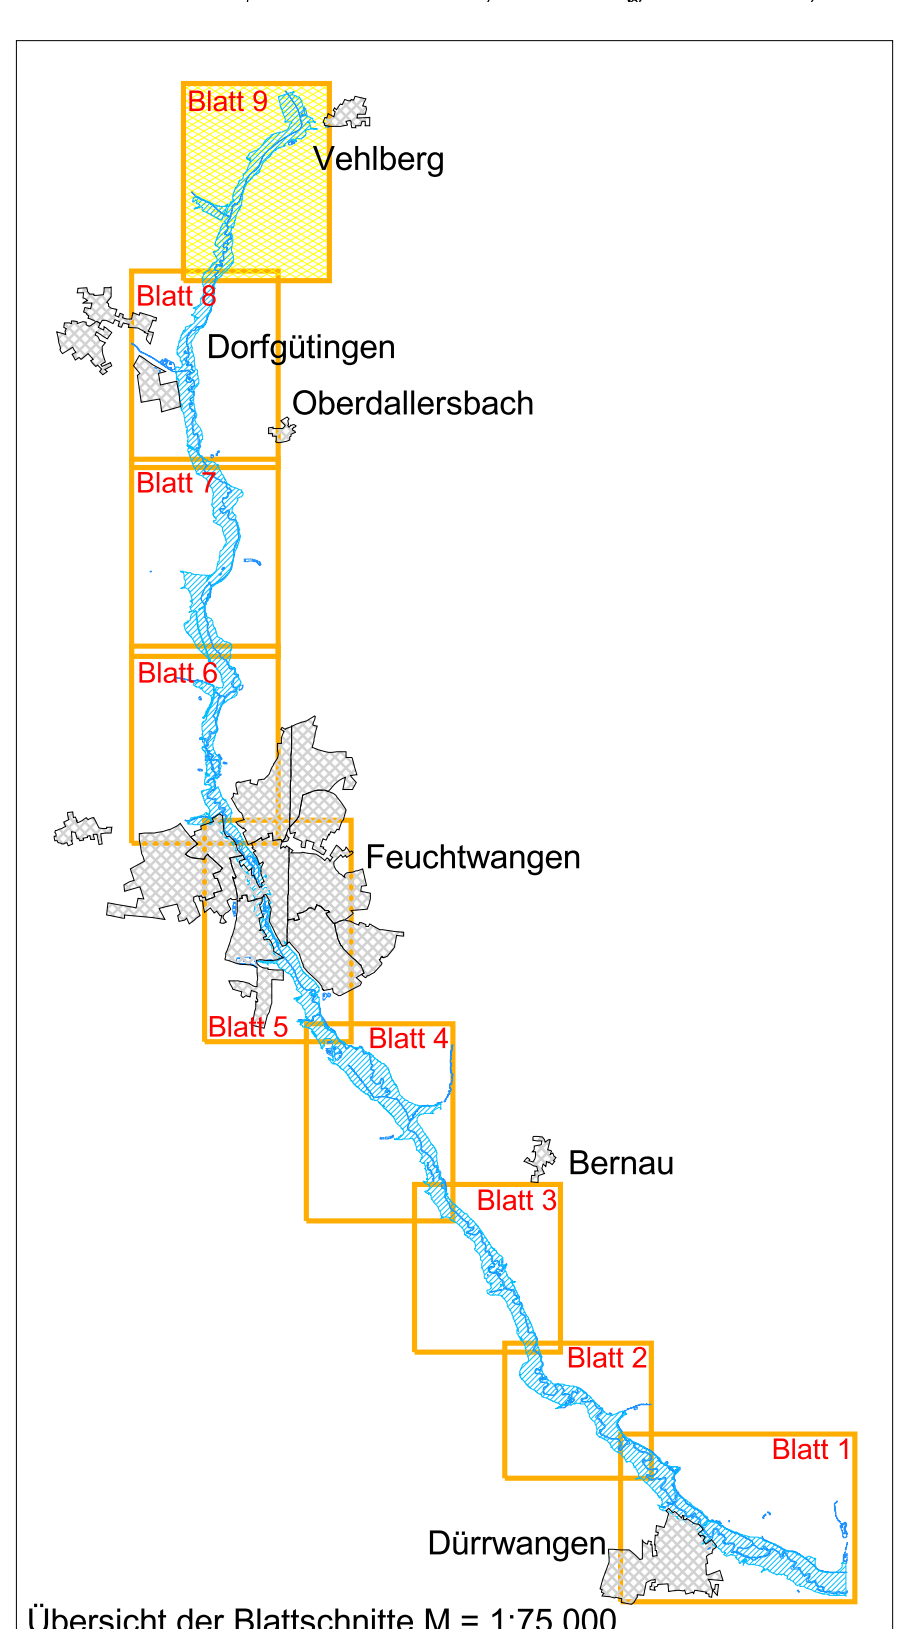

**Landratsamt Ansbach**

Bestandteil zur Verordnung des Landratsamtes Ansbach über das Überschwemmungsgebiet für die Sulzach, Gew. II. Ordnung, von Fluss-km 10,400 bis 35,430 im Gemeindegebiet Stadt Feuchtwangen und Aurach, Landkreis Ansbach

vom 18.12.2013

Landratsamt Ansbach  
Ansbach, 18.12.2013

Dr. Jürgen Ludwig  
Landrat

Gewässer II. Ordnung  
**Sulzach**  
Festsetzung des Überschwemmungsgebietes

Vorhaben:	<b>Sulzach, Gewässer II. Ordnung</b> Festsetzung des Überschwemmungsgebietes	Anlage:	3
Vorhabensträger:	Wasserwirtschaftsamt Ansbach	Plan-Nr.:	9
Landkreis:	Ansbach		
Gemeinde:	Stadt Feuchtwangen und Gemeinde Aurach		
Gemarkung:	Dorfzütingen und Weinberg		
Maßstab:	1 : 2500	Ausgabe vom	
		Ersatz für	
		Ursprung	
<b>Wasserwirtschaftsamt Ansbach</b>		Datum/Name	
Entwurfsverfasser		entw.	Dez. 2013, Förstmeier
18.12.2013		gez.	Dez. 2013, Reif
Datum	gezeichnet	gepr.	Dez. 2013, Kemmer-Schaller
	Bock, Ltd. BD		

50 0 50 100 150 200 250 300 350 400 450 500 Meter

Daten der Bauleitplanung herausgegeben von der Regierung v. Mittelfranken mit Stand vom April 2013  
Nachdruck oder Vervielfältigung, auch auszugsweise, nur mit Genehmigung des Herausgebers.