

- Legende Überschwemmungsgebiet**
- Festgesetztes Überschwemmungsgebiet der Wieseth
  - 1.000 Flusskilometer
  - 416,99 Wasserspiegelhöhe bei H<sub>2</sub> 100 (m ü. NN)
  - Fließgewässer
  - Stillingewässer
  - Überschwemmungsgebiet des Abtrüdzuleiters
  - Festgesetztes Überschwemmungsgebiet der Abtrüdzuleiter
  - betroffene Hauptgebäude
  - betroffene Nebengebäude
  - Hauptgebäude
  - Nebengebäude
  - Flurstücksgrenze
  - Gemarkungsgrenze
  - Gemarkungs- und Gemeindegrenze
- Bauzettel (nachrichtl. lt. Angaben der Reg. v. Mr.)**
- Legende Bauzettelplanung**
- Flächennutzungen**
- Art der baulichen Nutzung
- Wohnflächen
  - Gewerbe-Baulichen
  - Gewerbe-Baulichen
  - Sonderflächen
- Qualifizierter Bebauungsplan
- Wohnflächen
  - Gewerbe-Baulichen
  - Gewerbe-Baulichen
  - Sonderflächen
- Einrichtungen und Anlagen zur Versorgung mit Gütern und Dienstleistungen aus öffentlichen und privaten Bereich, Flächen für den Gemeinbedarf, Flächen für Sport- und Spielanlagen**
- Flächen für Sport- und Spielanlagen
  - Flächen für Gemeinbedarf
- Flächen für Versorgungsanlagen, für die Abfallerzeugung und Abwasserbeseitigung sowie für Abfallanlagen**
- Flächen für Versorgungsanlagen, für die Abfallerzeugung und Abwasserbeseitigung sowie für Abfallanlagen
  - Abwasser
- Sonstige Planzeichen**
- Grünflächen
  - Grünflächen
- Sonstige Planzeichen**
- Grenze des baulichen Geltungsbereiches des B-Planes

**Landratsamt Ansbach**

Bestandteil zur Verordnung  
des Landratsamtes Ansbach  
über das Überschwemmungsgebiet für die Wieseth,  
Gew. II. Ordnung, von Fluss-km 0,350 bis 13,350  
im Gemeindegebiet  
Stadt Ombau, Markt Arberg und Markt Bechhofen  
Landkreis Ansbach

vom 28.05.2014


Landratsamt Ansbach  
Ansbach, 28.05.2014

Dr. Jürgen Ludwig  
Landrat

Gewässer II. Ordnung  
**Wieseth**  
Festsetzung des Überschwemmungsgebietes



Vorhaben:	<b>Wieseth, Gewässer II. Ordnung</b> Festsetzung des Überschwemmungsgebietes	Anlage:	<b>3</b>
Vorbereitender:	Landratsamt Ansbach	Plan-Nr.:	<b>1</b>
Landkreis:	Ansbach		
Gemeinde:	Stadt Ombau und Markt Arberg		
Gemarkung:	Gern, Ombau, Mörsach und Arberg		
Maststab:	<b>Lageplan</b> 1:2500 Flusskilometer 0,350 bis 1,800	Ausgabe vom:	
Entwurfverfasser:		Entsch.:	Mai 2014, Forstmeier
Datum:	28.05.2014	gezeichnet:	Mai 2014, Reif
		gepr.:	Mai 2014, Kemmer-Schaller

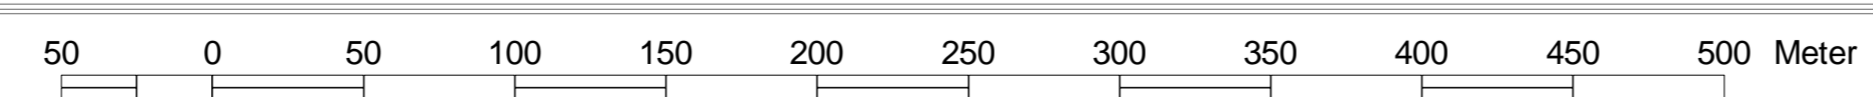

Daten der Bauzettelplanung herausgegeben von der Regierung v. Mittelfranken mit Stand vom April 2013  
Nachdruck oder Vervielfältigung, auch auszugsweise, nur mit Genehmigung des Herausgebers.