

Legende Überschwemmungsgebiet

- Festgesetztes Überschwemmungsgebiet der Wieseth
- 1,600 Flusskilometer
- 418,99 Wasserspiegelhöhe bei HQ 100 (m ü. NN)
- Fließgewässer
- Stillgewässer
- betroffene Hauptgebäude
- betroffene Nebengebäude
- Hauptgebäude
- Nebengebäude
- Flurstücksgrenze
- Gemarkungsgrenze
- Gemarkungs- und Gemeindegrenze

Bauleitplanung (nachrichtlich: lt. Angaben der Reg. v. Mfr.)

- Legende Bauleitplanung**
- Flächennutzungsplan Qualifizierter Bebauungsplan
- Art der baulichen Nutzung Qualifizierter Bebauungsplan
- Wohnbauflächen
 - Gemischte Bauflächen
 - Gewerbliche Bauflächen
 - Sonderbauflächen
 - Wohnbauflächen
 - Gemischte Bauflächen
 - Gewerbliche Bauflächen
 - Sonderbauflächen
- Einrichtungen und Anlagen zur Versorgung mit Gütern und Dienstleistungen des öffentlichen und privaten Bereichs, Flächen für den Gemeinbedarf
- Flächen für Gemeinbedarf
- Flächen für Versorgungsanlagen, für die Abfallentsorgung und Abwasserbeseitigung sowie für Abfallanlagen
- Flächen für Versorgungsanlagen, für die Abfallentsorgung und Abwasserbeseitigung sowie für Abfallanlagen
 - Abwasser
 - Grünflächen
 - Grünflächen
- Sonstige Planzeichen
- Grenze des baulichen Geltungsbereiches des B-Planes




Landratsamt Ansbach

Bestandteil zur Verordnung des Landratsamtes Ansbach über das Überschwemmungsgebiet für die Wieseth, Gew. II. Ordnung, von Fluss-km 0,350 bis 13,350 im Gemeindegebiet Stadt Ornbau, Markt Arberg und Markt Bechhofen Landkreis Ansbach

vom 28.05.2014
Landratsamt Ansbach
Ansbach, 28.05.2014

Dr. Jürgen Ludwig
Landrat

Wieseth, Gewässer II. Ordnung
Festsetzung des Überschwemmungsgebietes

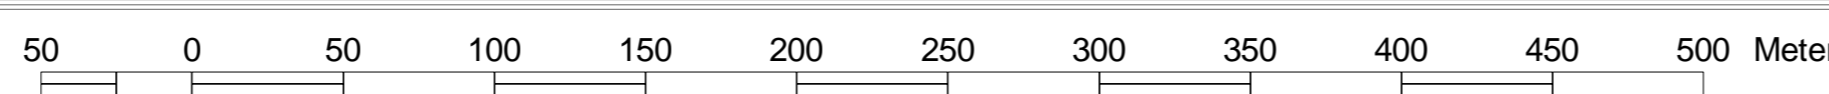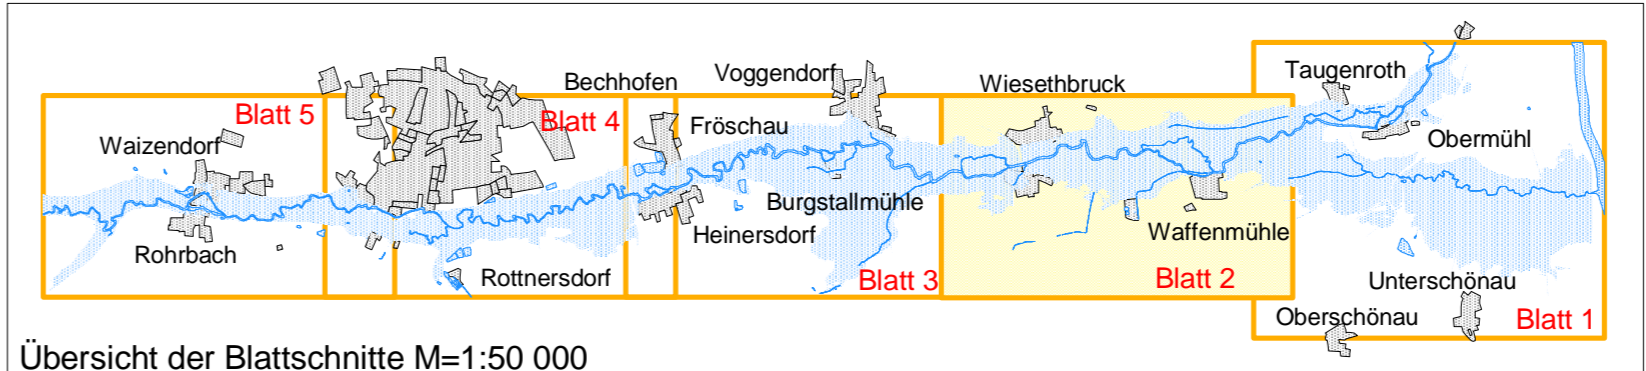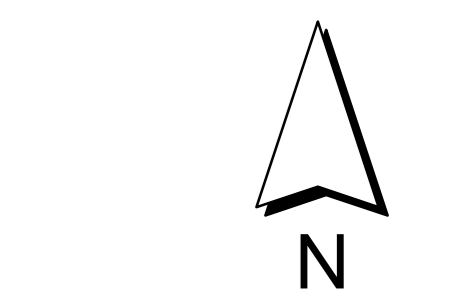

Daten der Bauleitplanung herausgegeben von der Regierung v. Mittelfranken mit Stand vom April 2013
Nachdruck oder Vervielfältigung, auch auszugsweise, nur mit Genehmigung des Herausgebers.

Vorhaben:	Wieseth, Gewässer II. Ordnung Festsetzung des Überschwemmungsgebietes	Anlage:	3
Vorhabensträger:	Wasserwirtschaftsamt Ansbach	Plan-Nr.:	2
Landkreis:	Ansbach		
Gemeinde:	Stadt Ornbau, Markt Arberg und Markt Bechhofen		
Gemarkung:	Gern, Arberg und Wiesethbruck		
Maßstab:	Lageplan 1 : 2500 Flusskilometer 1,800 bis 4,800	Ausgabe vom	
		Entwurf	Mai 2014, Forstmeier
		gezeichnet	Mai 2014, Reif
		Bock, Lt4, B0	gepr. Mai 2014, Kemmer-Schaller