

Legende Überschwemmungsgebiet

- Flusskilometer
- Wasserspiegelhöhe bei HQ 100 (m ü. NN)
- Fließgewässer
- Stillegewässer
- Überschwemmungsgebiet der Wieseth
- betroffene Hauptgebäude
- betroffene Nebengebäude
- Hauptgebäude
- Nebengebäude
- Flurstücksgrenze
- Gemarkungsgrenze
- Gemarkungs- und Gemeindegrenze

Bauleitplanung (nachrichtlich: lt. Angaben der Reg. v. Mfr.)

Legende Bauleitplanung

Flächennutzungsplan

Art der baulichen Nutzung

- W Wohnbauflächen
- M Gewerbliche Bauflächen
- G Gewerbliche Bauflächen
- S Sonderbauflächen

Qualifizierter Bebauungsplan

- W Wohnbauflächen
- M Gewerbliche Bauflächen
- G Gewerbliche Bauflächen
- S Sonderbauflächen

Einrichtungen und Anlagen zur Versorgung mit Gütern und Dienstleistungen des öffentlichen und privaten Bereichs, Flächen für den Gemeinbedarf, Flächen für Sport- und Sportanlagen

- Flächen für Gemeinbedarf
- Flächen für Versorgungsanlagen, für die Abfallentsorgung und Abwasserentsorgung sowie für Ablagerungen
- Flächen für Versorgungsanlagen, für die Abfallentsorgung und Abwasserentsorgung sowie für Ablagerungen
- Abwasser
- Grünflächen
- Grünflächen

Sonstige Planzeichen

- Grenze des baulichen Geltungsbereiches des B-Planes

Landratsamt Ansbach


Bestandteil zur Verordnung des Landratsamtes Ansbach über das Überschwemmungsgebiet für die Wieseth, Gew. II. Ordnung, von Fluss-km 0,350 bis 13,350 im Gemeindegebiet Stadt Ornbau, Markt Arberg und Markt Bechhofen Landkreis Ansbach

vom 28.05.2014

Landratsamt Ansbach
Ansbach, 28.05.2014

Dr. Jürgen Ludwig
Landrat

Gewässer II. Ordnung
Wieseth
Festsetzung des Überschwemmungsgebietes

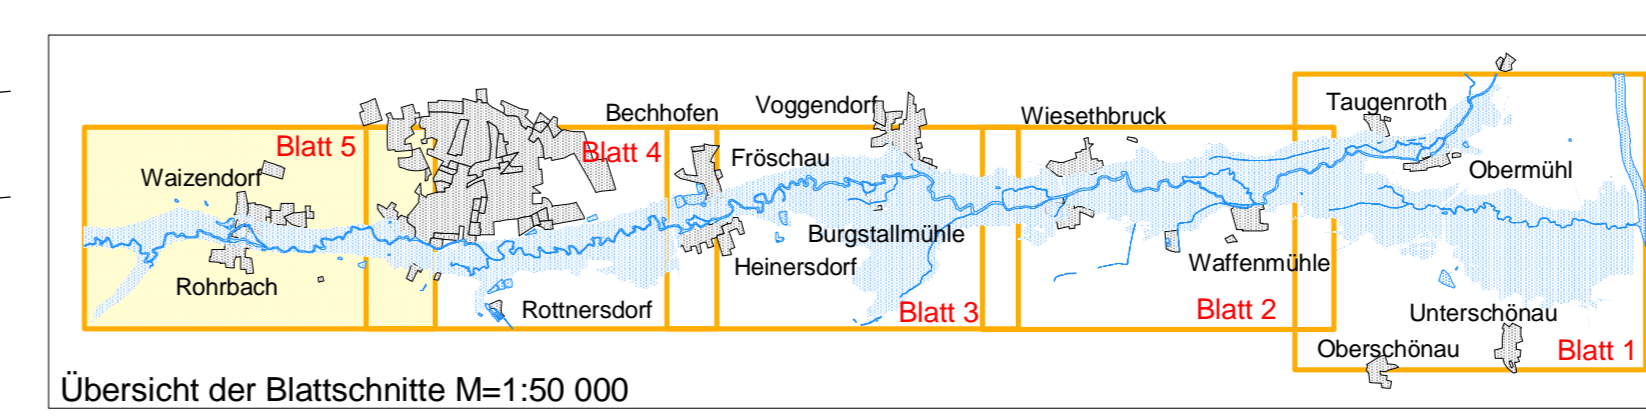

Vorhaben:	Wieseth, Gewässer II. Ordnung Festsetzung des Überschwemmungsgebietes	Anlage:	3
Vorhabensträger:	Wasserwirtschaftsamt Ansbach	Plan-Nr.:	5
Landkreis:	Ansbach		
Gemeinde:	Markt Bechhofen		
Gemarkung:	Bechhofen und Waizendorf		
Maßstab:	1 : 2500	Ausgabe vom	
		Entwurf	28.05.2014
		gezeichnet	28.05.2014
		Datum	28.05.2014
Wasserwirtschaftsamt Ansbach		Datum/Name	
Entwurfsverfasser		entw. Mai 2014, Forstmeier	
28.05.2014		gez. Mai 2014, Reif	
Datum		gepr. Mai 2014, Kemmer-Schaller	
		Bock, Ltd. BD	

Daten der Bauleitplanung herausgegeben von der Regierung v. Mittelfranken mit Stand vom April 2013
Nachdruck oder Vervielfältigung, auch auszugsweise, nur mit Genehmigung des Herausgebers.