



- Legende Überschwemmungsgebiet**
- Festgesetztes Überschwemmungsgebiet der Wörnitz
 - 76,200 Flusskilometer
 - 429,39 Wasserspiegelhöhe bei HQ 100 (m ü. NN)
 - Fließgewässer
 - Stillegewässer
 - Überschwemmungsgebiet der Wörnitz
 - betroffene Hauptgebäude
 - betroffene Nebengebäude
 - Hauptgebäude
 - Nebengebäude
 - Flurstücksgrenze
 - Gemarkungsgrenze
 - Gemarkungs- und Gemeindegrenze

- Bauleitplanung (nachrichtlich: lt. Angaben der Reg. v. Mfr.)**
- Legende Bauleitplanung**
- Flächennutzungsplan Qualifizierter Bebauungsplan
- Art der baulichen Nutzung
- Wohnbauflächen
 - Gemischte Bauflächen
 - Gewerbliche Bauflächen
 - Sonderbauflächen
 - Wohnbauflächen
 - Gemischte Bauflächen
 - Gewerbliche Bauflächen
 - Sonderbauflächen
- Einrichtungen und Anlagen zur Versorgung mit Gütern und Dienstleistungen des öffentlichen und privaten Bereichs, Flächen für den Gemeinbedarf, Flächen für Sport- und Spielanlagen
- Flächen für Gemeinbedarf
 - Flächen für Versorgungsanlagen, für die Abfallentsorgung und Abwasserbeseitigung sowie für Ablagerungen
 - Flächen für Versorgungsanlagen, für die Abfallentsorgung und Abwasserbeseitigung sowie für Ablagerungen
 - Abwasser
 - Grünflächen
 - Grünflächen
- Sonstige Planzeichen
- Grenze des baulichen Geltungsbereiches des B-Planes

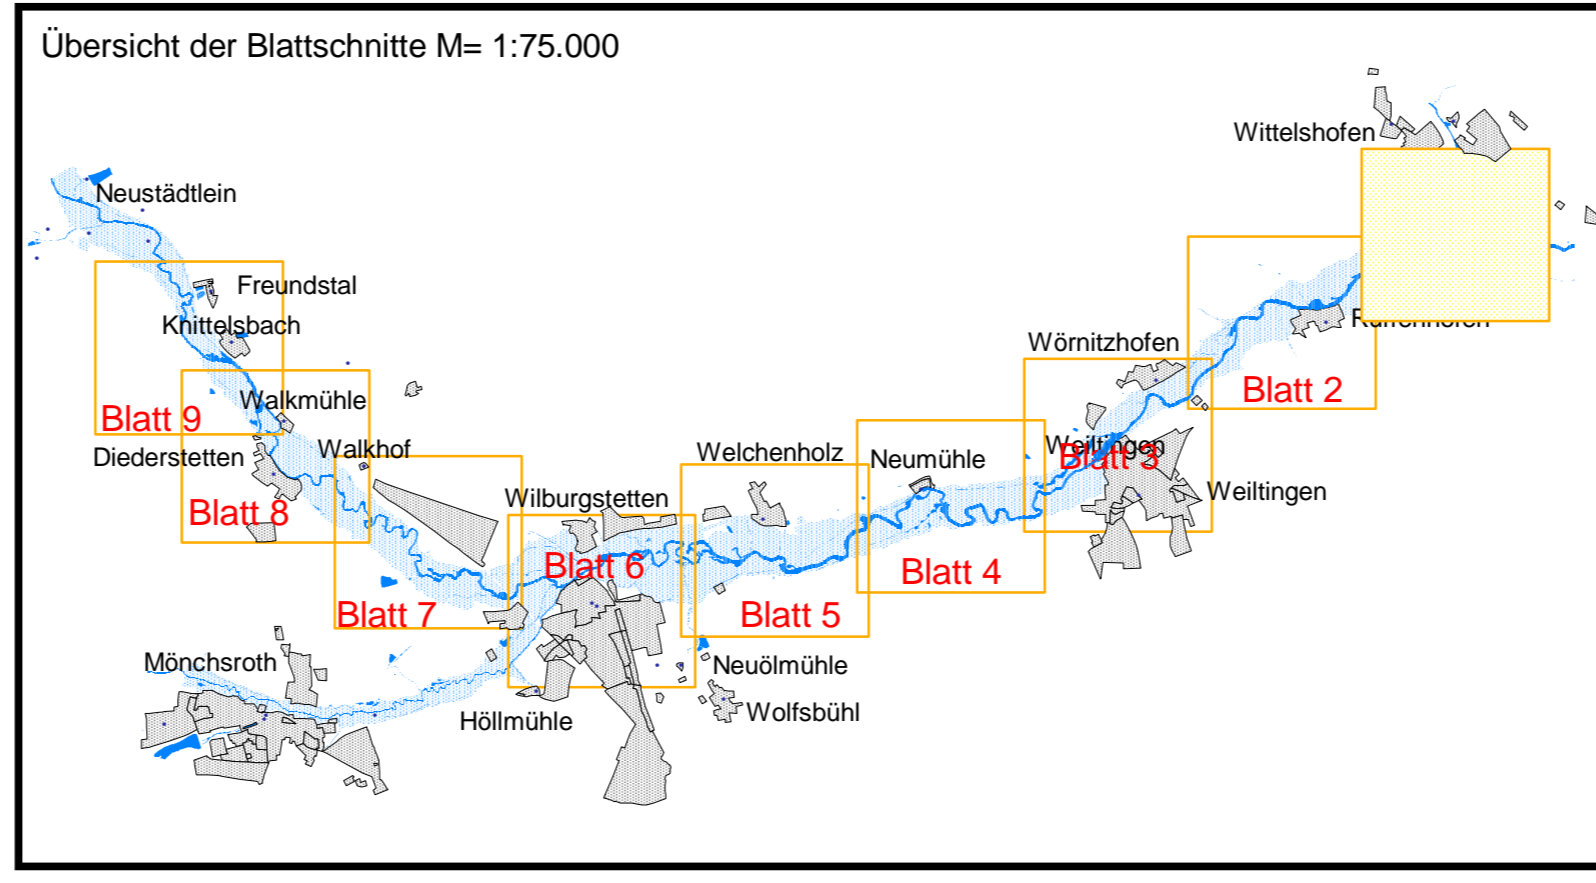

 **Landratsamt Ansbach**
 Bestandteil zur Verordnung
 des Landratsamtes Ansbach
 über das Überschwemmungsgebiet für die Wörnitz,
 Gew. I. und II. Ordnung
 von Fluss-km 74,800 bis 92,200 im Gemeindegebiet
 Wittelshofen, Markt Weiltlingen,
 Wilburgstetten und Mönchsroth
 Landkreis Ansbach
 vom 18.07.2014
 Landratsamt Ansbach
 Ansbach, 18.07.2014
 Dr. Jürgen Ludwig
 Landrat

Gewässer I. und II. Ordnung
Wörnitz
 Festsetzung des Überschwemmungsgebietes



Vorhaben:	Wörnitz, Gewässer I. und II. Ordnung Festsetzung des Überschwemmungsgebietes	Anlage:	3
Vorhabensträger:	Landratsamt Ansbach	Plan-Nr.:	1
Landkreis:	Ansbach		
Gemeinde:	Wittelshofen und Markt Weiltlingen		
Gemarkung:	Wittelshofen und Frankenhofen		
Maßstab:	1:2500	Lageplan	Flusskilometer 74,800 bis 76,800
Wasserwirtschaftsamt Ansbach		Entwurfsverfasser	18.07.2014
		gezeichnet	Bock, Ltd. BD
		Datum	18.07.2014
		Datum, Name	entw. Juli 2014, Forstmeier
			gez. Juli 2014, Reif
			gepr. Juli 2014, Kemmer-Schaller

Daten der Bauleitplanung herausgegeben von der Regierung v. Mittelfranken mit Stand vom April 2013
 Nachdruck oder Vervielfältigung, auch auszugsweise, nur mit Genehmigung des Herausgebers.
 Geobasisdaten: © Bayerische Vermessungsverwaltung