

- Legende Überschwemmungsgebiet**
- Festgesetztes Überschwemmungsgebiet der Würnitz
  - 76,200 Flusskilometer
  - 429,39 Wasserspiegelhöhe bei HQ 100 (m ü. NN)
  - Fließgewässer
  - Stillgewässer
  - betroffene Hauptgebäude
  - betroffene Nebengebäude
  - Hauptgebäude
  - Nebengebäude
  - Flurstücksgrenze
  - Gemarkungsgrenze
  - Gemarkungs- und Gemeindegrenze

- Bauleitplanung (nachrichtlich: lt. Angaben der Reg. v. Mfr.)
- Legende Bauleitplanung**
- Flächennutzungsplan      Qualifizierter Bebauungsplan
- Art der baulichen Nutzung
- Wohnbauflächen
  - Gemischte Bauflächen
  - Gewerbliche Bauflächen
  - Sonderbauflächen
  - Wohnbauflächen
  - Gemischte Bauflächen
  - Gewerbliche Bauflächen
  - Sonderbauflächen
- Einrichtungen und Anlagen zur Versorgung mit Gütern und Dienstleistungen des öffentlichen und privaten Bereichs, Flächen für den Gemeinbedarf, Flächen für Sport- und Spielanlagen
- Flächen für Gemeinbedarf
  - Flächen für Versorgungsanlagen, für die Abfallentsorgung und Abwasserbeseitigung sowie für Ablagerungen
  - Abwasser
  - Grünflächen
  - Grünflächen
- Sonstige Pflanzzeichen
- Grenze des baulichen Geltungsbereiches des B-Planes

 **Landratsamt Ansbach**  
 Bestandteil zur Verordnung des Landratsamtes Ansbach über das Überschwemmungsgebiet für die Würnitz, Gew. I. und II. Ordnung von Fluss-km 74,800 bis 92,200 im Gemeindegebiet Wittelshofen, Markt Weitingen, Wilburgstetten und Mönchsroth Landkreis Ansbach

vom 18.07.2014


Landratsamt Ansbach  
 Ansbach, 18.07.2014

Dr. Jürgen Ludwig  
 Landrat

Gewässer I. und II. Ordnung  
**Würnitz**  
 Festsetzung des Überschwemmungsgebietes



Vorhaben:	Würnitz, Gewässer I. und II. Ordnung Festsetzung des Überschwemmungsgebietes	Anlage:	3
Vorhabensträger:	Landratsamt Ansbach	Plan-Nr.:	4
Landkreis:	Ansbach		
Gemeinde:	Markt Weitingen und Wilburgstetten		
Gemarkung:	Weitingen und Wilburgstetten		
Maßstab:	Lageplan Flusskilometer 80,600 bis 82,800	Ausgabe vom	
1:2500		Ersatz für	
		Ursprung	
Wasserwirtschaftsamt Ansbach		Datum, Name	
Entwurfsverfasser		entw.	Juli 2014, Forstmeier
18.07.2014	gezeichnet	gez.	Juli 2014, Reif
Datum	Bock, Ltd. BD	gepr.	Juli 2014, Kemmer-Schaller

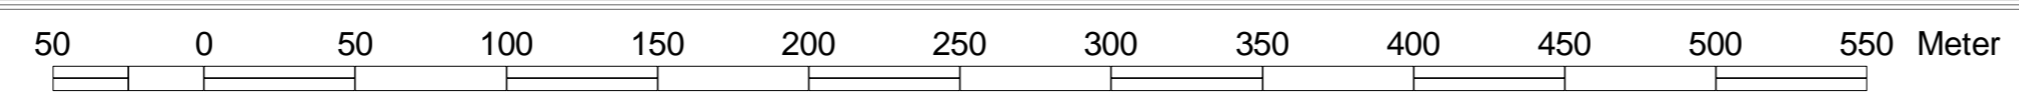

Daten der Bauleitplanung herausgegeben von der Regierung v. Mittelfranken mit Stand vom April 2013  
 Nachdruck oder Vervielfältigung, auch auszugsweise, nur mit Genehmigung des Herausgebers.  
 Geobasisdaten: ©Bayerische Vermessungsverwaltung