

- Legende Überschwemmungsgebiet**
- Festgesetztes Überschwemmungsgebiet der Wörnitz
 - 76,200 Flusskilometer
 - 429,39 Wasserspiegelhöhe bei HQ 100 (m ü. NN)
 - Fließgewässer
 - Stillewässer
 - Überschwemmungsgebiet der Rotach
 - betroffene Hauptgebäude
 - betroffene Nebengebäude
 - Hauptgebäude
 - Nebengebäude
 - Flurstücksgrenze
 - Gemarkungsgrenze
 - Gemarkungs- und Gemeindegrenze

- Bauleitplanung (nachrichtlich: lt. Angaben der Reg. v. Mr.)**
- Legende Bauleitplanung**
- Flächennutzungsplan Qualifizierter Bebauungsplan
- Art der baulichen Nutzung
- Wohnbauflächen
 - Gemischte Bauflächen
 - Gewerbliche Bauflächen
 - Sonderbauflächen
 - Wohnbauflächen
 - Gemischte Bauflächen
 - Gewerbliche Bauflächen
 - Sonderbauflächen
- Einrichtungen und Anlagen zur Versorgung mit Gütern und Dienstleistungen des öffentlichen und privaten Bereichs, Flächen für den Gemeinbedarf, Flächen für Sport- und Spielanlagen
- Flächen für Gemeinbedarf
- Flächen für Versorgungsanlagen, für die Abfallentsorgung und Abwasserbeseitigung sowie für Ablagerungen
- Flächen für Versorgungsanlagen, für die Abfallentsorgung und Abwasserbeseitigung sowie für Ablagerungen
 - Abwasser
 - Grünflächen
 - Grünflächen
- Sonstige Planzeichen
- Grenze des baulichen Geltungsbereiches des B-Planes


Landratsamt Ansbach
 Bestandteil zur Verordnung
 des Landratsamtes Ansbach
 über das Überschwemmungsgebiet für die Wörnitz,
 Gew. I. und II. Ordnung
 von Fluss-km 74,800 bis 92,200 im Gemeindegebiet
 Wittelshofen, Markt Weiltigen,
 Wilburgstetten und Mönchsroth
 Landkreis Ansbach

vom 18.07.2014

Landratsamt Ansbach
 Ansbach, 18.07.2014

Dr. Jürgen Ludwig
 Landrat

Gewässer I. und II. Ordnung
Wörnitz
 Festsetzung des Überschwemmungsgebietes

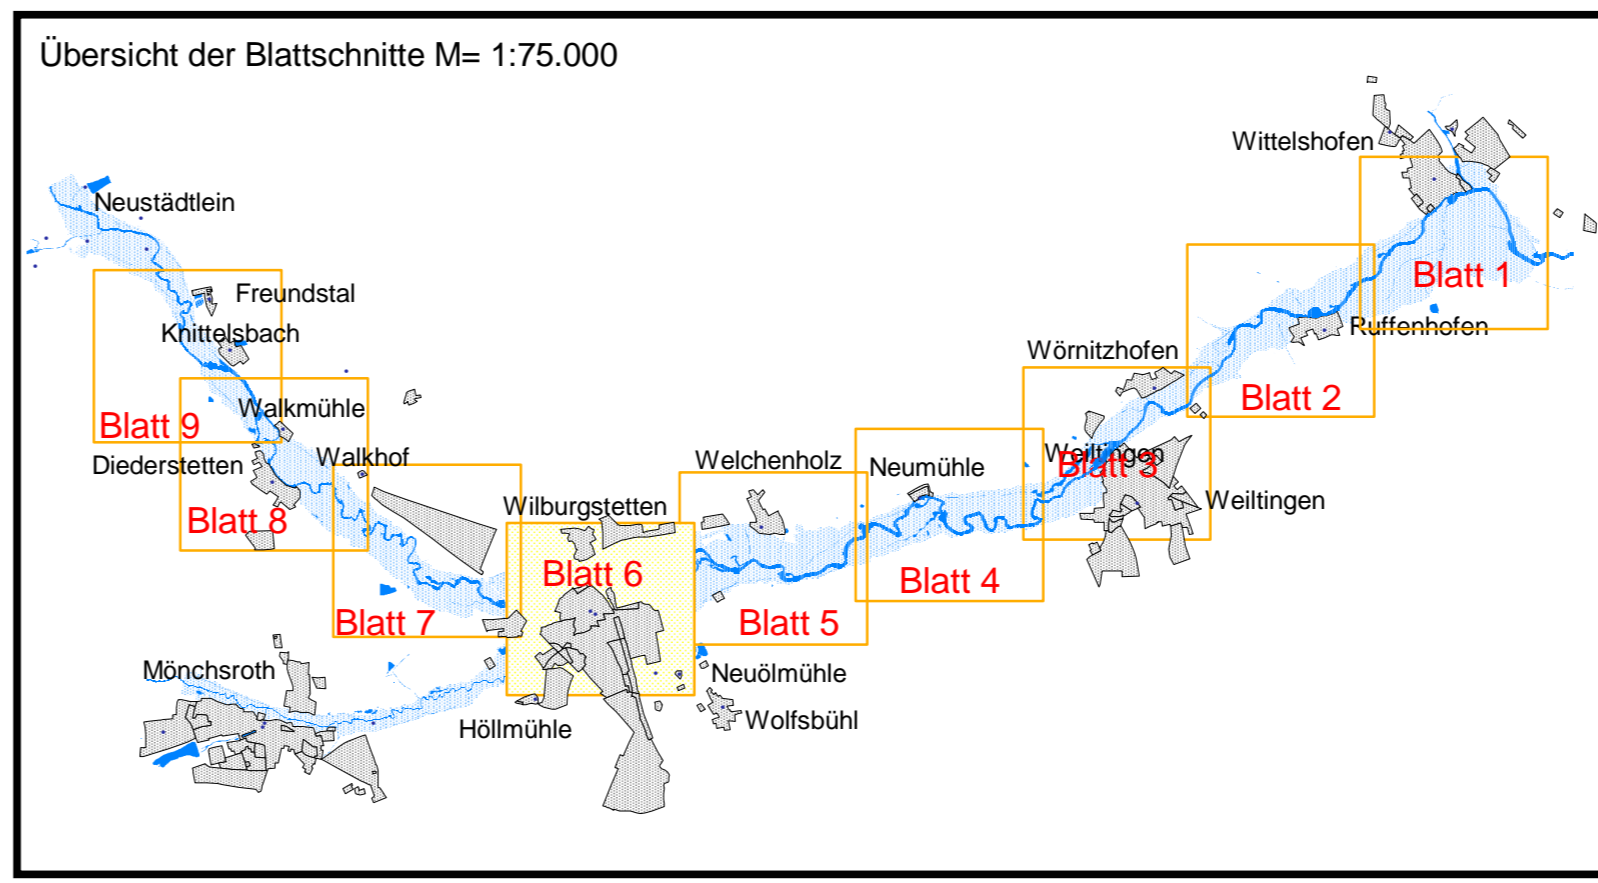

Vorhaben:	Wörnitz, Gewässer I. und II. Ordnung Festsetzung des Überschwemmungsgebietes	Anlage:	3
Vorhabensträger:	Landratsamt Ansbach	Plan-Nr.:	6
Landkreis:	Ansbach		
Gemeinde:	Wilburgstetten und Mönchsroth		
Gemarkung:	Wilburgstetten und Mönchsroth		
Maßstab:	Lageplan Flusskilometer 85,000 bis 86,800	Abgabe vom	
1:2500		Ersatz für	
		Ursprung	
Wasserwirtschaftsamt Ansbach		Datum, Name	
Entwurfsverfasser		entw.	Juli 2014, Forstmeier
18.07.2014	gezeichnet	gez.	Juli 2014, Reif
Datum	Bock, Ltd. BD	gepr.	Juli 2014, Kemmer-Schaller

Daten der Bauleitplanung herausgegeben von der Regierung v. Mittelfranken mit Stand vom April 2013
 Nachdruck oder Vervielfältigung, auch auszugsweise, nur mit Genehmigung des Herausgebers.
 Geobasisdaten: ©Bayerische Vermessungsverwaltung