

- Legende Überschwemmungsgebiet**
- Festgesetztes Überschwemmungsgebiet der Wörnitz
 - 76,200 Flusskilometer
 - 429,39 Wasserspiegelhöhe bei HQ 100 (m ü. NN)
 - Fließgewässer
 - Stillegewässer
 - Überschwemmungsgebiet der Wörnitz
 - betroffene Hauptgebäude
 - betroffene Nebengebäude
 - Hauptgebäude
 - Nebengebäude
 - Flurstücksgrenze
 - Gemarkungsgrenze
 - Gemarkungs- und Gemeindegrenze

- Legende Bauleitplanung**
- Bauleitplanung (nachrichtlich: lt. Angaben der Reg. v. Mfr.)
- Flächennutzungsplan
- Art der baulichen Nutzung
- Wohnbauflächen
 - Gemischte Bauflächen
 - Gewerbliche Bauflächen
 - Sonderbauflächen
 - Wohnbauflächen
 - Gemischte Bauflächen
 - Gewerbliche Bauflächen
 - Sonderbauflächen
- Einrichtungen und Anlagen zur Versorgung mit Gütern und Dienstleistungen des öffentlichen und privaten Bereichs, Flächen für den Gemeinbedarf, Flächen für Sport- und Spielanlagen
- Flächen für Gemeinbedarf
 - Flächen für Versorgungsanlagen, für die Abfallentsorgung und Abwasserbeseitigung sowie für Ablagerungen
 - Flächen für Versorgungsanlagen, für die Abfallentsorgung und Abwasserbeseitigung sowie für Ablagerungen
 - Grünflächen
 - Grünflächen
- Sonstige Planzeichen
- Grenze des baulichen Geltungsbereiches des B-Planes



Landratsamt Ansbach
 Bestandteil zur Verordnung des Landratsamtes Ansbach über das Überschwemmungsgebiet für die Wörnitz, Gew. I. und II. Ordnung von Fluss-km 74,800 bis 92,200 im Gemeindegebiet Wittelshofen, Markt Weiltlingen, Wilburgstetten und Mönchsroth Landkreis Ansbach

vom 18.07.2014

Landratsamt Ansbach
 Ansbach, 18.07.2014

Dr. Jürgen Ludwig
 Landrat

Gewässer I. und II. Ordnung
Wörnitz
 Festsetzung des Überschwemmungsgebietes

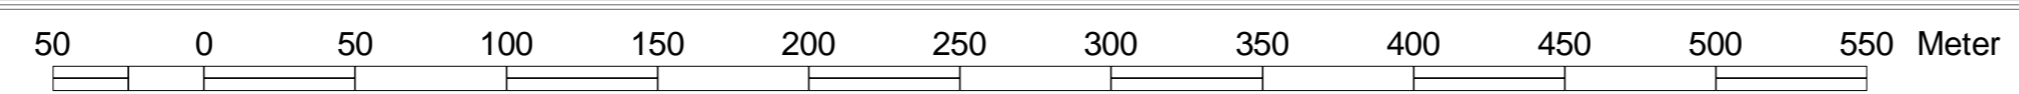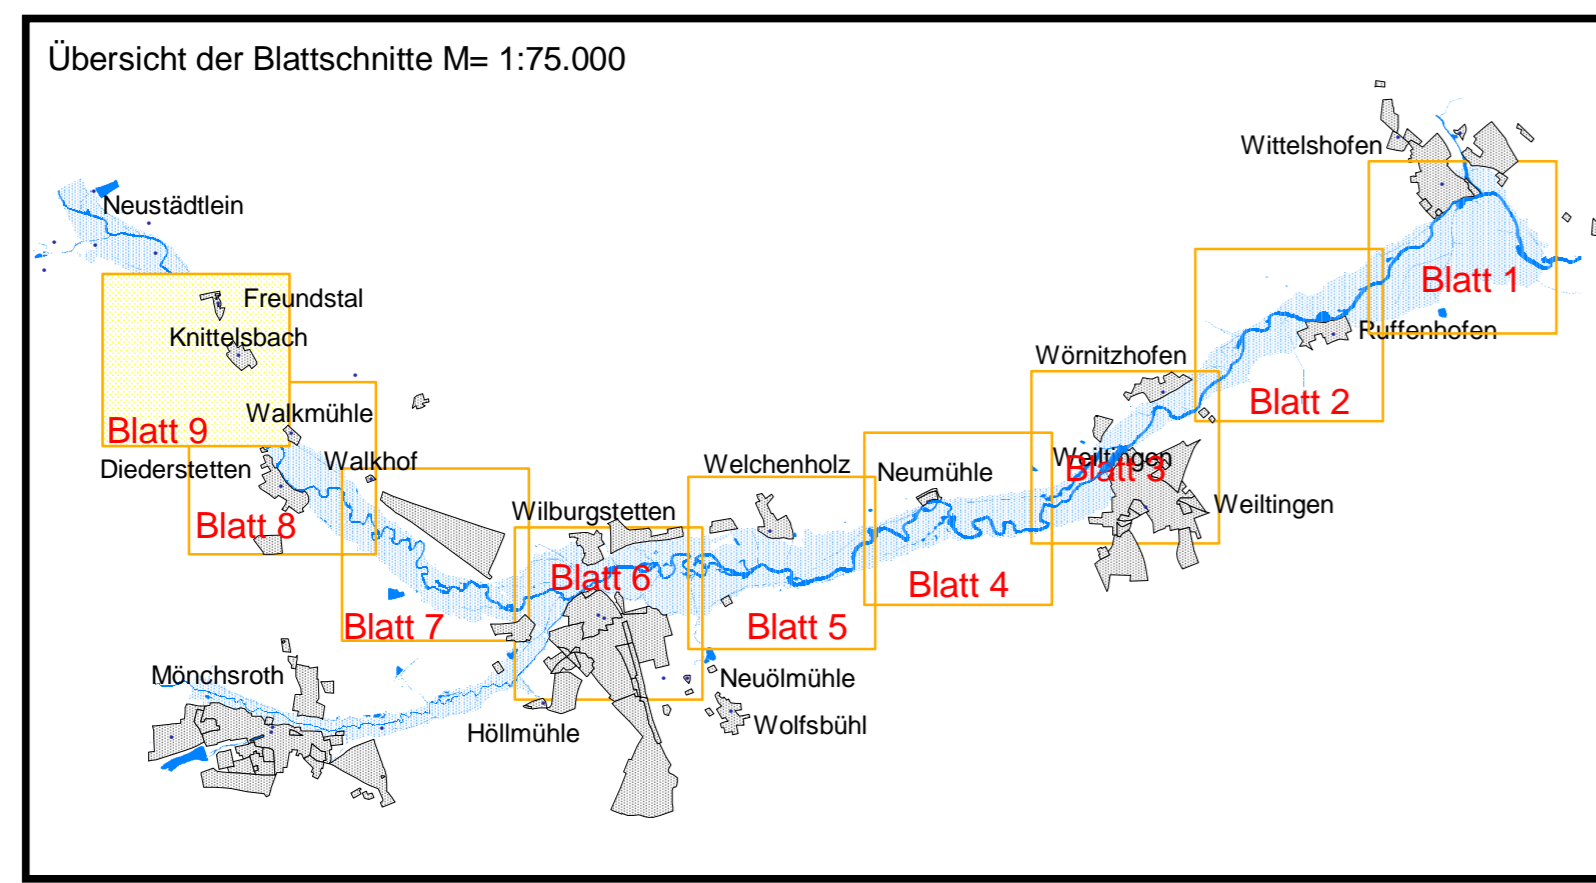

Daten der Bauleitplanung herausgegeben von der Regierung v. Mittelfranken mit Stand vom April 2013
 Nachdruck oder Vervielfältigung, auch auszugsweise, nur mit Genehmigung des Herausgebers.
 Geobasisdaten: © Bayerische Vermessungsverwaltung

Vorhaben:	Wörnitz, Gewässer I. und II. Ordnung Festsetzung des Überschwemmungsgebietes	Anlage:	3
Vorhabensträger:	Landratsamt Ansbach	Plan-Nr.:	9
Landkreis:	Ansbach		
Gemeinde:	Wilburgstetten und Mönchsroth		
Gemarkung:	Knittelsbach und Diederstetten		
Maßstab:	Lageplan Flusskilometer 91,200 bis 92,200	Ausgabe vom	
1:2500		Ersatz für	
		Ursprung	
Wasserwirtschaftsamt Ansbach		Datum, Name	
Entwurfsverfasser		entw.	Juli 2014, Forstmeier
18.07.2014	gezeichnet	gez.	Juli 2014, Reif
Datum	Bock, Ltd. BD	gepr.	Juli 2014, Kemmer-Schaller

