

**Legende**



- Berechnetes Überschwemmungsgebiet Wörnitz bei HQ 100
- Berechnetes Überschwemmungsgebiet bei HQ 100 Wörnitz im Gemeindebereich Wilburgstetten und Stadt Feuchtwangen sowie berechnetes Überschwemmungsgebiet der Zwergwörnitz
- 60,200 Flusskilometer
- 420,95 Wasserspiegelhöhe bei HQ 100 (m ü. NN)
- Fließgewässer
- Hauptgebäude
- Nebengebäude
- Flurstücksgrenze
- Gemarkungsgrenze
- Gemarkungs- und Gemeindegrenze

**Art der baulichen Nutzung**

- Wohnbauflächen
- Gemischte Bauflächen
- Gewerbliche Bauflächen
- Sonderbauflächen
- Sonderbauflächen geplant

Einrichtungen und Anlagen zur Versorgung mit Gütern und Dienstleistungen des öffentlichen und privaten Bereichs, Flächen für den Gemeinbedarf, Flächen für Sport- und Spielanlagen

Flächen für Gemeinbedarf

Flächen für Versorgungsanlagen, für die Abfallentsorgung und Abwasserbeseitigung sowie für Ablagerungen

Flächen für Versorgungsanlagen, für die Abfallentsorgung und Abwasserbeseitigung sowie für Ablagerungen

**Grünflächen**



- Grünflächen

**Sonstige Planzeichen**

- Grenze des baulichen Geltungsbereiches des B-Planes
- Grenze des baulichen Geltungsbereiches des B-Planes geplant

Wasserwirtschaftsamt Ansbach

Gewässer II. Ordnung  
**Wörnitz**  
Ermittlung des Überschwemmungsgebietes

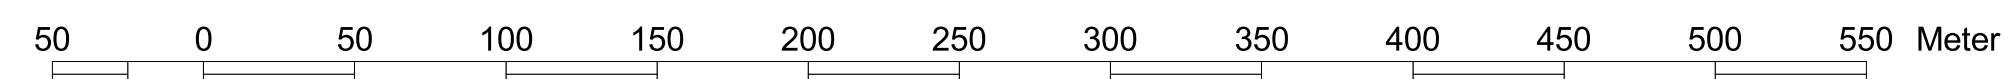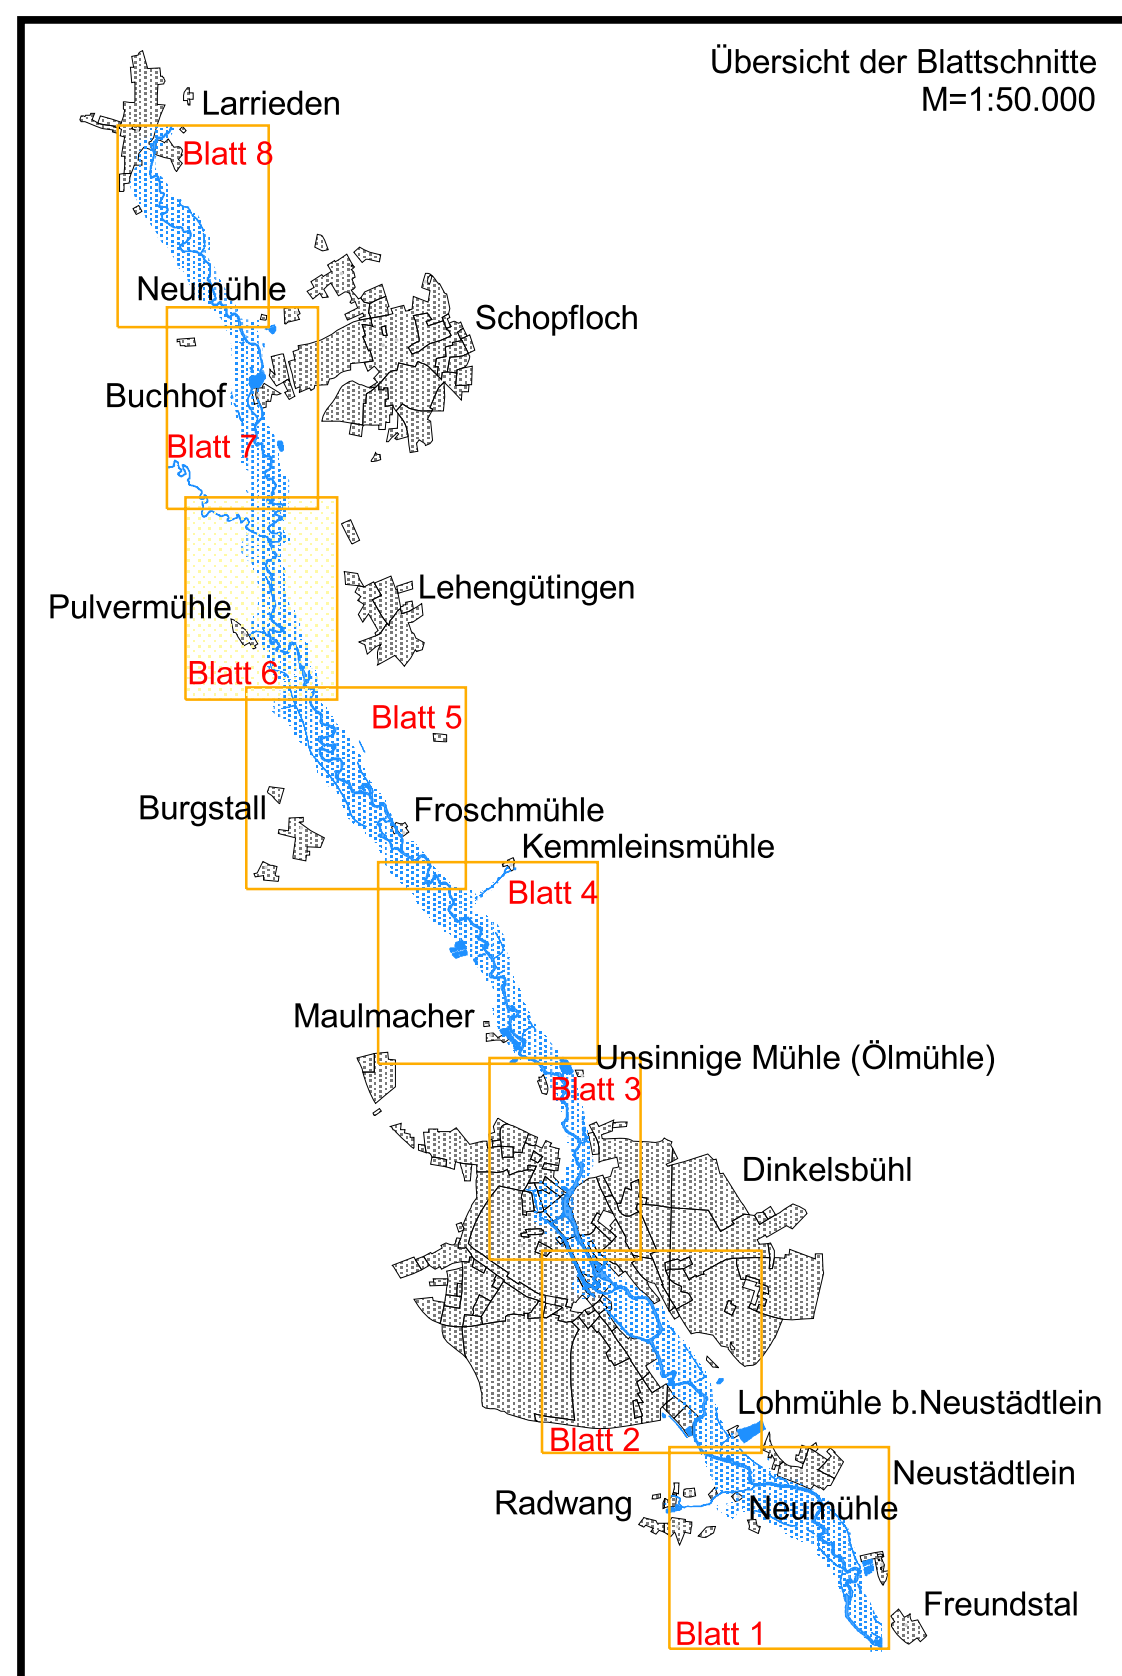

Daten der Bauleitplanung herausgegeben von der Regierung v. Mittelfranken mit Stand vom April 2005  
Nachdruck oder Vervielfältigung, auch auszugsweise, nur mit Genehmigung des Herausgebers.  
Geobasisdaten: ©Bayerische Vermessungsverwaltung

Vorhaben:	<b>Wörnitz, Gewässer II. Ordnung</b> Ermittlung des Überschwemmungsgebietes	Anlage:	<b>3</b>
Vorhabensträger:	Wasserwirtschaftsamt Ansbach	Plan-Nr.:	<b>6</b>
Landkreis:	Ansbach		
Gemeinde:	Stadt Dinkelsbühl und Markt Schopfloch		
Gemarkung:	Schopfloch, Lehengütigen und Waldhäuslein		
Maßstab:	<b>1 : 2500</b>	Ausgabe vom	
		Ersatz für	
		Ursprung	
		Datum, Name	
		entw.	November 2005, Forstmeier
		gez.	November 2005, Eil
		gepr.	November 2005, Altmann

<b>Wasserwirtschaftsamt Ansbach</b>	
Entwurfsverfasser	
09.12.2005	
Datum	Bock, Ltd. BD