

**Legende**



- Berechnetes Überschwemmungsgebiet Würnitz bei HQ 100
- Berechnetes Überschwemmungsgebiet bei HQ 100 Würnitz im Gemeindebereich Wilburgstetten und Stadt Feuchtwangen sowie berechnetes Überschwemmungsgebiet der Zwergwürnitz
- ◆ 60,200 Flusskilometer
- ◆ 420,95 Wasserspiegelhöhe bei HQ 100 (m ü. NN)
- ◆ Fließgewässer
- Hauptgebäude
- Nebengebäude
- Flurstücksgrenze
- Gemarkungsgrenze
- Gemarkungs- und Gemeindegrenze

**Art der baulichen Nutzung**

- Wohnbauflächen
- Gemischte Bauflächen
- Gewerbliche Bauflächen
- Sonderbauflächen
- Sonderbauflächen geplant

Einrichtungen und Anlagen zur Versorgung mit Gütern und Dienstleistungen des öffentlichen und privaten Bereichs, Flächen für den Gemeinbedarf, Flächen für Sport- und Spielanlagen

Flächen für Gemeinbedarf

Flächen für Versorgungsanlagen, für die Abfallentsorgung und Abwasserbeseitigung sowie für Ablagerungen

Flächen für Versorgungsanlagen, für die Abfallentsorgung und Abwasserbeseitigung sowie für Ablagerungen

**Grünflächen**



Grünflächen

**Sonstige Planzeichen**

- Grenze des baulichen Geltungsbereiches des B-Planes
- Grenze des baulichen Geltungsbereiches des B-Planes geplant

**Wasserwirtschaftsamt Ansbach**

Gewässer II. Ordnung  
**Würnitz**  
Ermittlung des Überschwemmungsgebietes

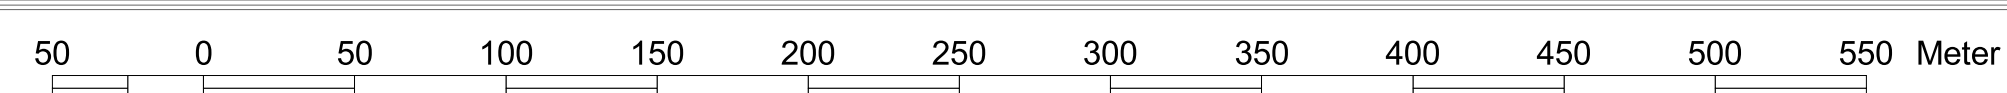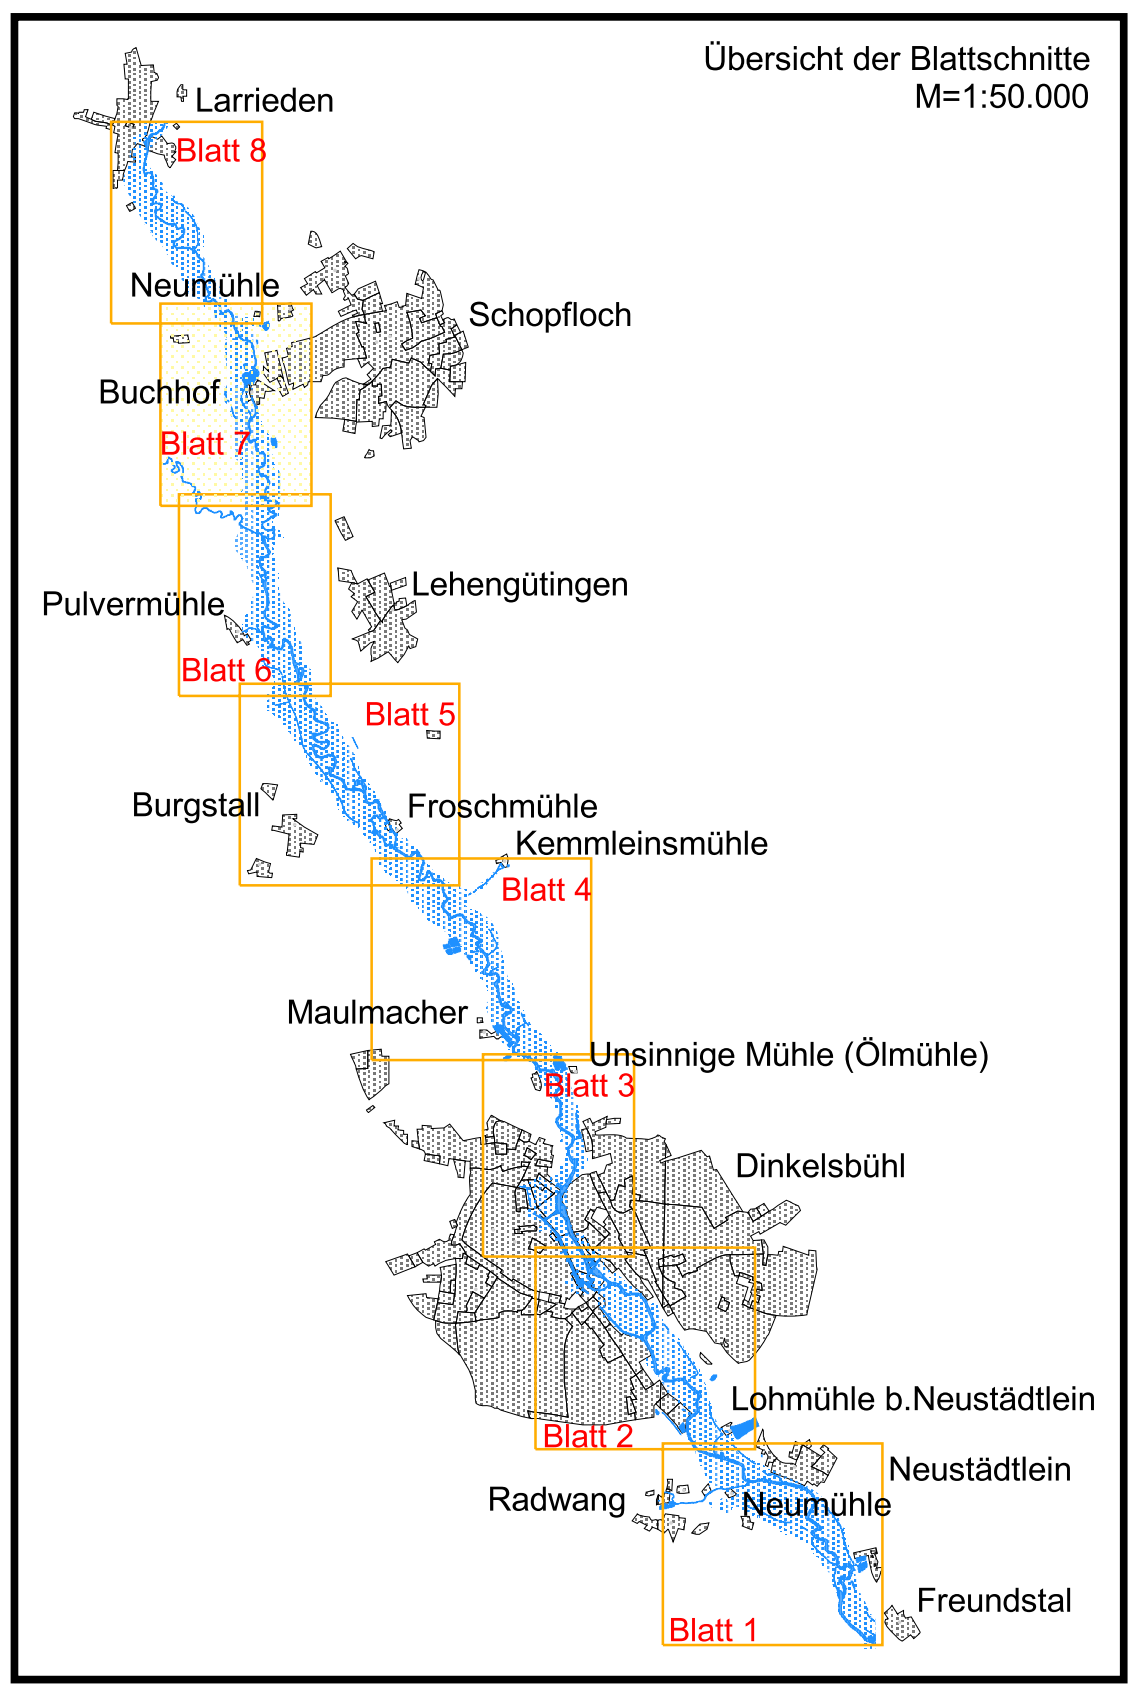

Daten der Bauleitplanung herausgegeben von der Regierung v. Mittelfranken mit Stand vom April 2005  
Nachdruck oder Vervielfältigung, auch auszugsweise, nur mit Genehmigung des Herausgebers.  
Geobasisdaten: ©Bayerische Vermessungsvorwaltung

<b>Vorhaben:</b> Würnitz, Gewässer II. Ordnung Ermittlung des Überschwemmungsgebietes	<b>Anlage:</b> <b>3</b>
<b>Vorhabensträger:</b> Wasserwirtschaftsamt Ansbach	<b>Plan-Nr.:</b> <b>7</b>
<b>Landkreis:</b> Ansbach	
<b>Gemeinde:</b> Markt Schopfloch	
<b>Gemarkung:</b> Lehengütigen und Schopfloch	
<b>Maßstab:</b> 1 : 2500	<b>Ausgabe vom</b> Ersatz für Ursprung
<b>Lageplan</b>	<b>Datum,Name</b>
	entw. November 2005, Forstmeier
	gez. November 2005, Eil
	gepr. November 2005, Altmann
<b>Wasserwirtschaftsamt Ansbach</b>	
Entwurfsverfasser	
09.12.2005	
Datum	Bock, Ltd. BD