

**Legende**



- Berechnetes Überschwemmungsgebiet Würnitz bei HQ 100
- Berechnetes Überschwemmungsgebiet bei HQ 100 Würnitz im Gemeindebereich Markt Schopfloch sowie das Überschwemmungsgebiet der Amprach
- 60,200 Flusskilometer
- 420,95 Wasserspiegelhöhe bei HQ 100 (m ü. NN)
- Fließgewässer
- Hauptgebäude
- Nebengebäude
- Flurstücksgrenze
- Gemarkungsgrenze
- Gemarkungs- und Gemeindegrenze

**Art der baulichen Nutzung**

- Wohnbauflächen
- Gemischte Bauflächen
- Gewerbliche Bauflächen
- Sonderbauflächen
- Sonderbauflächen geplant

Einrichtungen und Anlagen zur Versorgung mit Gütern und Dienstleistungen des öffentlichen und privaten Bereichs, Flächen für den Gemeinbedarf, Flächen für Sport- und Spielanlagen

Flächen für Gemeinbedarf

Flächen für Versorgungsanlagen, für die Abfallentsorgung und Abwasserbeseitigung sowie für Ablagerungen

**Grünflächen**



Grünflächen

**Sonstige Planzeichen**

- Grenze des baulichen Geltungsbereiches des B-Planes
- Grenze des baulichen Geltungsbereiches des B-Planes geplant

**Wasserwirtschaftsamt Ansbach**

Gewässer II. Ordnung  
**Würnitz**  
Ermittlung des Überschwemmungsgebietes

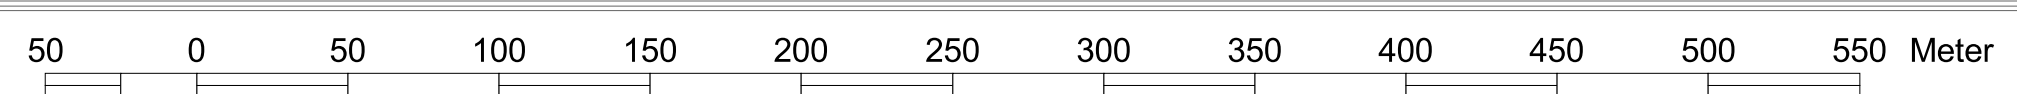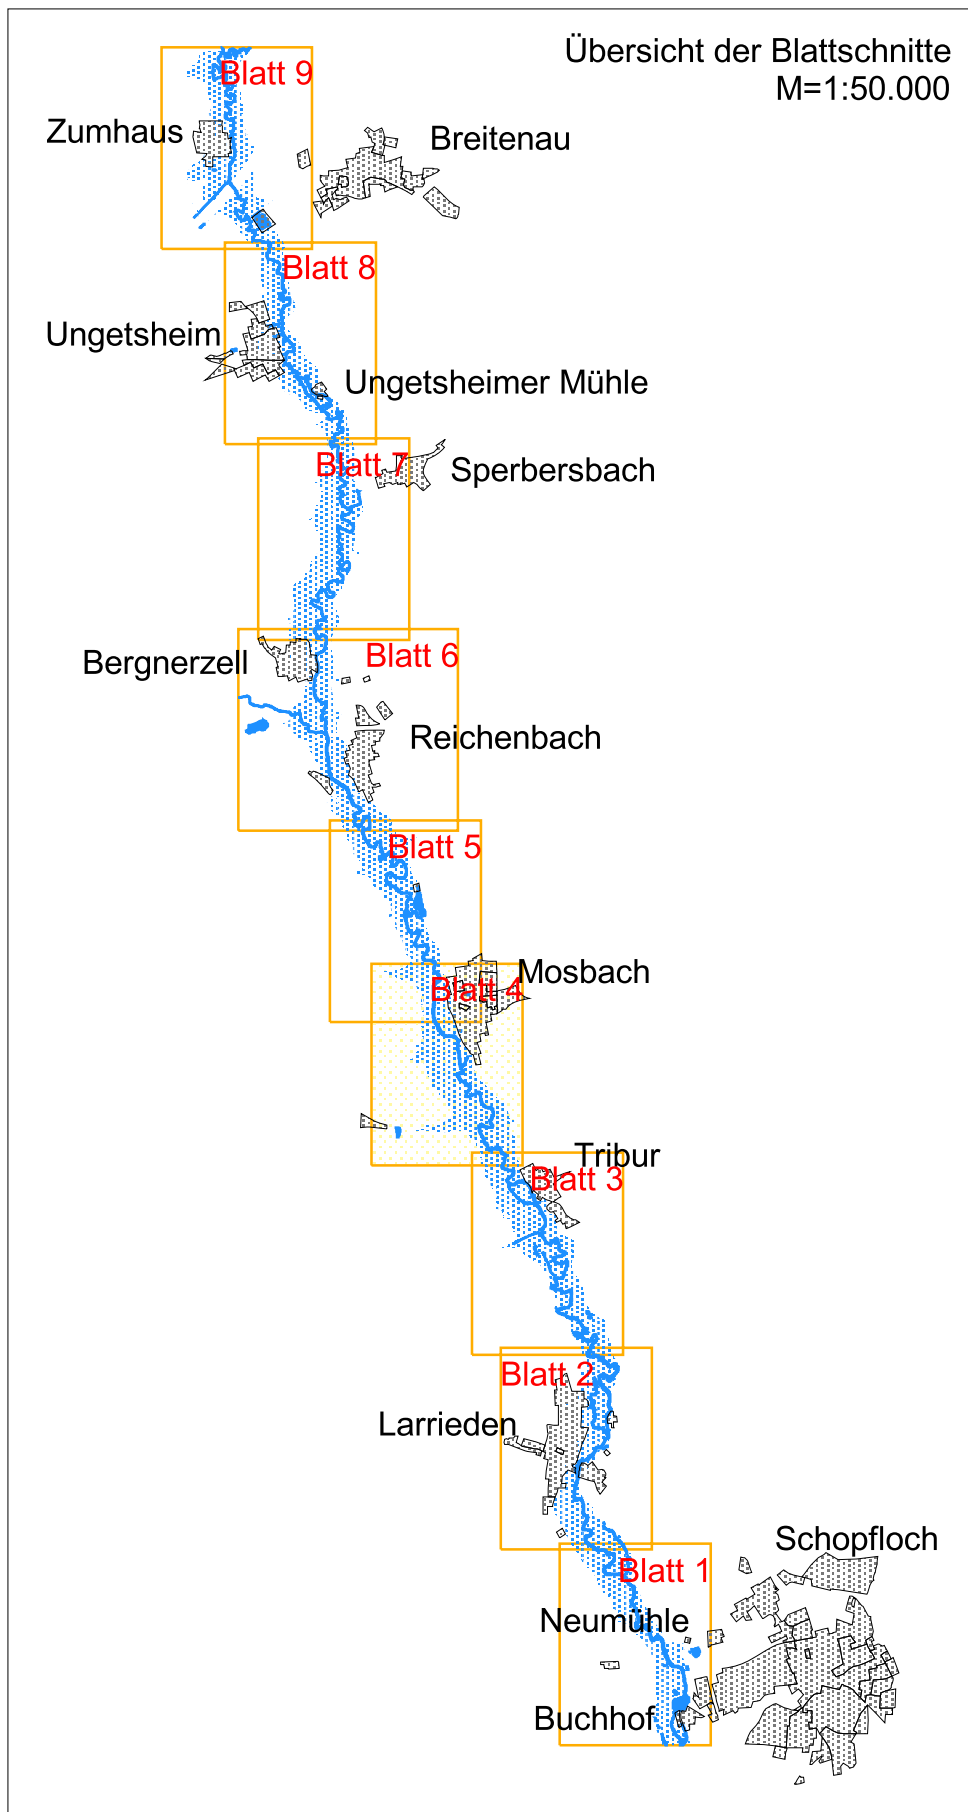

Daten der Bauleitplanung herausgegeben von der Regierung v. Mittelfranken mit Stand vom April 2005  
Nachdruck oder Vervielfältigung, auch auszugsweise, nur mit Genehmigung des Herausgebers.  
Geobasisdaten: ©Bayerische Vermessungsverwaltung

<b>Vorhaben:</b> Würnitz, Gewässer II. Ordnung Ermittlung des Überschwemmungsgebietes	<b>Anlage:</b> 3															
<b>Vorhabensträger:</b> Wasserwirtschaftsamt Ansbach																
<b>Landkreis:</b> Ansbach		<b>Plan-Nr.:</b> 4														
<b>Gemeinde:</b> Stadt Feuchtangewen																
<b>Gemarkung:</b> Mosbach																
<b>Maßstab:</b> 1 : 2500	<b>Lageplan</b>	<table border="1" style="width: 100%; border-collapse: collapse;"> <tr> <td style="width: 50%;">Ausgabe vom</td> <td style="width: 50%;"></td> </tr> <tr> <td>Erstz für</td> <td></td> </tr> <tr> <td>Ursprung</td> <td></td> </tr> <tr> <td>Datum/Name</td> <td></td> </tr> <tr> <td>entw. Dezember 2005, Forstmeier</td> <td></td> </tr> <tr> <td>gez. Dezember 2005, Eil</td> <td></td> </tr> <tr> <td>gepr. Dezember 2005, Altmann</td> <td></td> </tr> </table>	Ausgabe vom		Erstz für		Ursprung		Datum/Name		entw. Dezember 2005, Forstmeier		gez. Dezember 2005, Eil		gepr. Dezember 2005, Altmann	
Ausgabe vom																
Erstz für																
Ursprung																
Datum/Name																
entw. Dezember 2005, Forstmeier																
gez. Dezember 2005, Eil																
gepr. Dezember 2005, Altmann																
<b>Wasserwirtschaftsamt Ansbach</b>																
<small>Entwurfsverfasser</small>																
19.01.2006																
<small>Datum</small>																
<small>Bock, Ltd. BD</small>																