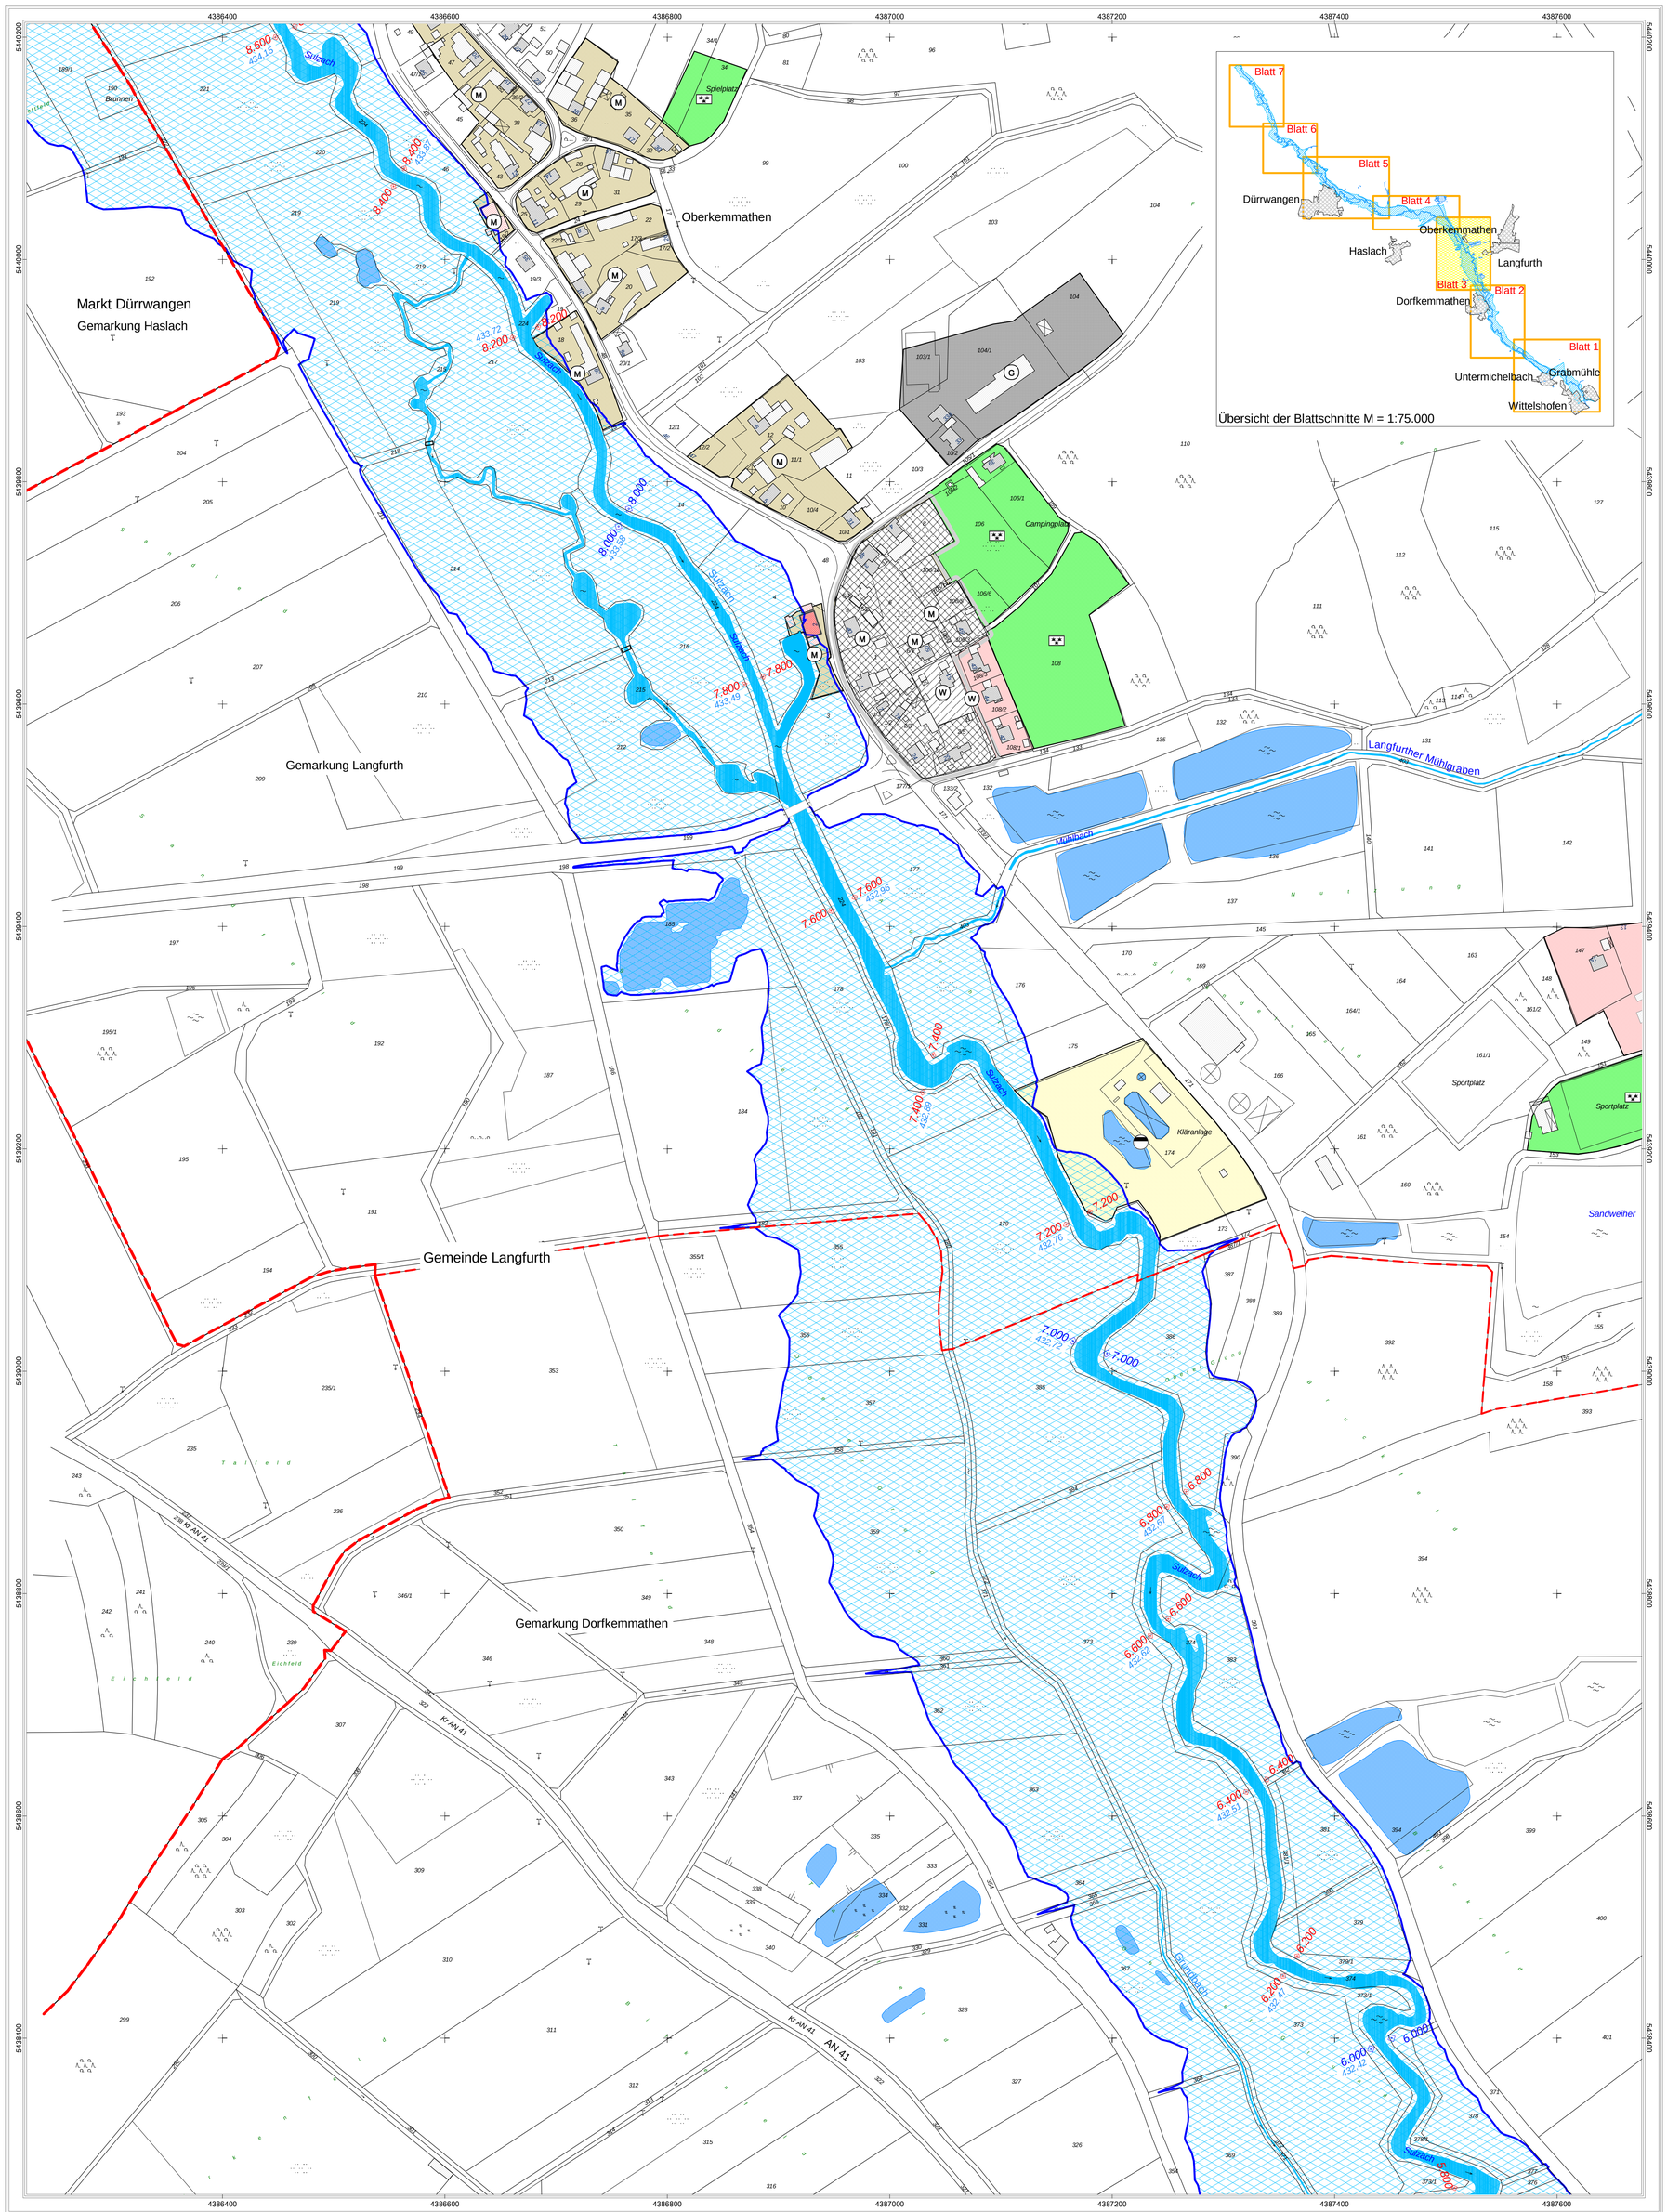

Legende Überschwemmungsgebiet

- *Festgesetztes Überschwemmungsgebiet der Sulzach*
- ◇ 2,600 Flusskilometer
- 430,72 Wasserspiegelhöhe bei HQ 100 (m ü. NN)
- *Fließgewässer*
- *Stillgewässer*
- betroffene Hauptgebäude
- betroffene Nebengebäude
- Hauptgebäude
- Nebengebäude
- Flurstücksgrenze
- Gemarkungsgrenze
- Gemarkungs- und Gemeindegrenze

Bauleitplanung (nachrichtlich: lt. Angaben der Reg. v. Mfr.)

Legende Bauleitplanung

Flächennutzungsplan

Art der baulichen Nutzung

- W Wohnbauflächen
- M Gemischte Bauflächen
- G Gewerbliche Bauflächen
- S Sonderbauflächen

Qualifizierter Bebauungsplan

- W Wohnbauflächen
- M Gemischte Bauflächen
- G Gewerbliche Bauflächen
- S Sonderbauflächen

Einrichtungen und Anlagen zur Versorgung mit Gütern und Dienstleistungen des öffentlichen und privaten Bereichs, Flächen für den Gemeinbedarf, Flächen für Sport- und Spielanlagen

- Flächen für Gemeinbedarf

Flächen für Versorgungsanlagen, für die Abfallentsorgung und Abwasserbeseitigung sowie für Ablagerungen

- Flächen für Versorgungsanlagen, für die Abfallentsorgung und Abwasserbeseitigung sowie für Ablagerungen
- Abwasser

- Grünflächen
- Grünflächen

Sonstige Planzeichen

- Grenze des baulichen Geltungsbereiches des B-Planes

Daten der Bauleitplanung herausgegeben von der Regierung v. Mittelfranken mit Stand vom April 2013
Nachdruck oder Vervielfältigung, auch auszugsweise, nur mit Genehmigung des Herausgebers.

Landratsamt Ansbach

Bestandteil zur Verordnung
des Landratsamtes Ansbach
über das Überschwemmungsgebiet für die Sulzach,
Gew. II. Ordnung,
von Fluss-km 0,230 bis 18,217 im Gemeindegebiet
Wittelshofen, Langfurth, Markt Dentlein a Forst
und Markt Dürrwangen
Landkreis Ansbach

vom 05.02.2014

Landratsamt Ansbach

Ansbach, 05.02.2014

Dr. Jürgen Ludwig
Landrat

Gewässer II. Ordnung

Sulzach

Festsetzung des Überschwemmungsgebietes

Vorhaben:	Sulzach, Gewässer II. Ordnung Festsetzung des Überschwemmungsgebietes	Anlage:	3
Vorhabensträger:	Wasserwirtschaftsamt Ansbach		
Landkreis:	Ansbach	Plan-Nr.:	3
Gemeinde:	Gemeinde Langfurth und Markt Dürrwangen		
Gemarkung:	Dorfkemmathen, Langfurth und Haslach		
Maßstab: 1 : 2500	Lageplan (Flusskilometer 5,800 bis 8,600)	Ausgabe vom	
		Ersatz für	
		Ursprung	
Wasserwirtschaftsamt Ansbach Entwurfsverfasser			Datum,Name
		entw.	Jan. 2014, Forstmeier
05.02.2014 Datum	gezeichnet Bock, Ltd. BD	gez.	Jan. 2014, Reif
		gepr.	Jan. 2014, Kemmer-Schaller