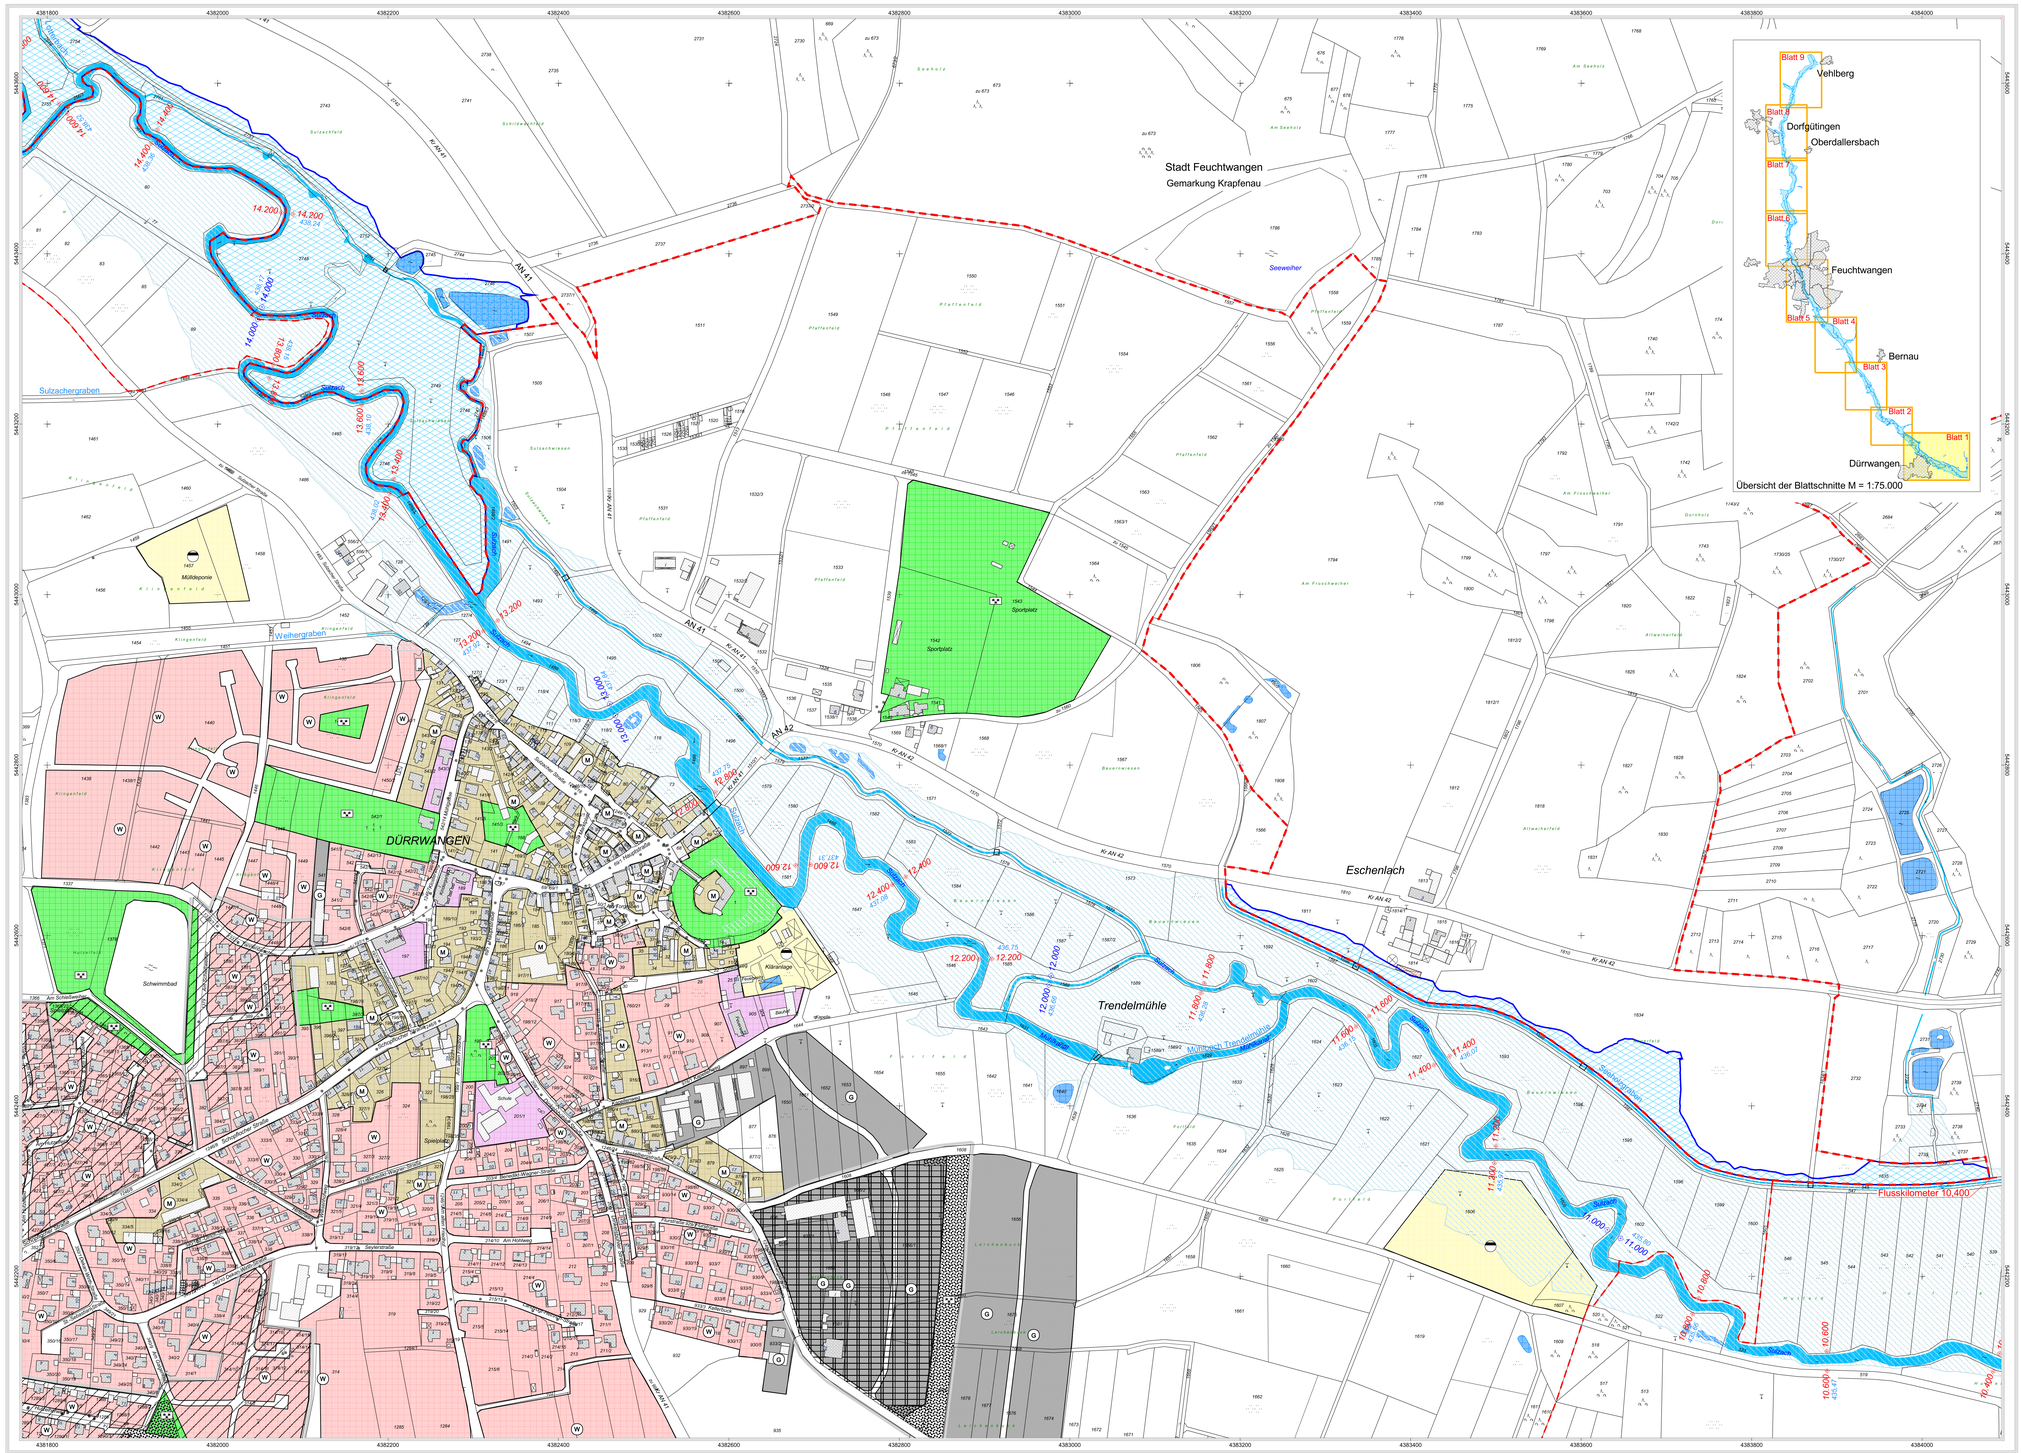

Daten der Bauleitplanung herausgegeben von der Regierung v. Mittelfranken mit Stand vom April 2013
Nachdruck oder Vervielfältigung, auch auszugsweise, nur mit Genehmigung des Herausgebers.

Legende Überschwemmungsgebiet

- *Festgesetztes Überschwemmungsgebiet der Sulzach*
- ◇ 14,400 Flusskilometer
- 438,36 Wasserspiegelhöhe bei HQ 100 (m ü. NN)
- *Fließgewässer*
- *Stillgewässer*
- *Überschwemmungsgebiet der Sulzach*
- betroffene Hauptgebäude
- betroffene Nebengebäude
- Hauptgebäude
- Nebengebäude
- Flurstücksgrenze
- Gemarkungsgrenze
- Gemarkungs- und Gemeindegrenze

Bauleitplanung (nachrichtlich: lt. Angaben der Reg. v. Mfr.)

Legende Bauleitplanung

Flächennutzungsplan — Qualifizierter Bebauungsplan

Art der baulichen Nutzung

- W Wohnbauflächen
- M Gemischte Bauflächen
- G Gewerbliche Bauflächen
- S Sonderbauflächen

Einrichtungen und Anlagen zur Versorgung mit Gütern und Dienstleistungen des öffentlichen und privaten Bereichs. Flächen für den Gemeinbedarf. Flächen für Sport- und Spielanlagen

- Flächen für Gemeinbedarf

Flächen für Versorgungsanlagen, für die Abfallentsorgung und Abwasserbeseitigung sowie für Ablagerungen

- Flächen für Versorgungsanlagen, für die Abfallentsorgung und Abwasserbeseitigung sowie für Ablagerungen
- Abwasser
- Grünflächen
- Grünflächen

Sonstige Planzeichen

- Grenze des baulichen Geltungsbereiches des B-Planes

N

Landratsamt Ansbach

Bestandteil zur Verordnung
des Landratsamtes Ansbach
über das Überschwemmungsgebiet für die Sulzach,
Gew. II. Ordnung, von Fluss-km 10,400 bis 35,430
im Gemeindegebiet
Stadt Feuchtwangen und Aurach,
Landkreis Ansbach

vom 18.12.2013

Landratsamt Ansbach

Ansbach, 18.12.2013

Dr. Jürgen Ludwig
Landrat

Gewässer II. Ordnung

Sulzach

Festsetzung des Überschwemmungsgebietes

Vorhaben:	Sulzach, Gewässer II. Ordnung Festsetzung des Überschwemmungsgebietes	Anlage:	3
Vorhabensträger:	Wasserwirtschaftsamt Ansbach		
Landkreis:	Ansbach	Plan-Nr.:	1
Gemeinde:	Stadt Feuchtwangen		
Gemarkung:	Krapfenau		
Maßstab: 1 : 2500	Lageplan (Flusskilometer 10,400 bis 14,600)	Ausgabe vom	
		Ersatz für	
		Ursprung	

Wasserwirtschaftsamt Ansbach			
Entwurfsverfasser			Datum,Name
18.12.2013	gezeichnet	entw.	Dez. 2013, Forstmeier
Datum	Bock, Ltd. BD	gez.	Dez. 2013, Reif
		gepr.	Dez. 2013, Kemmer-Schaller