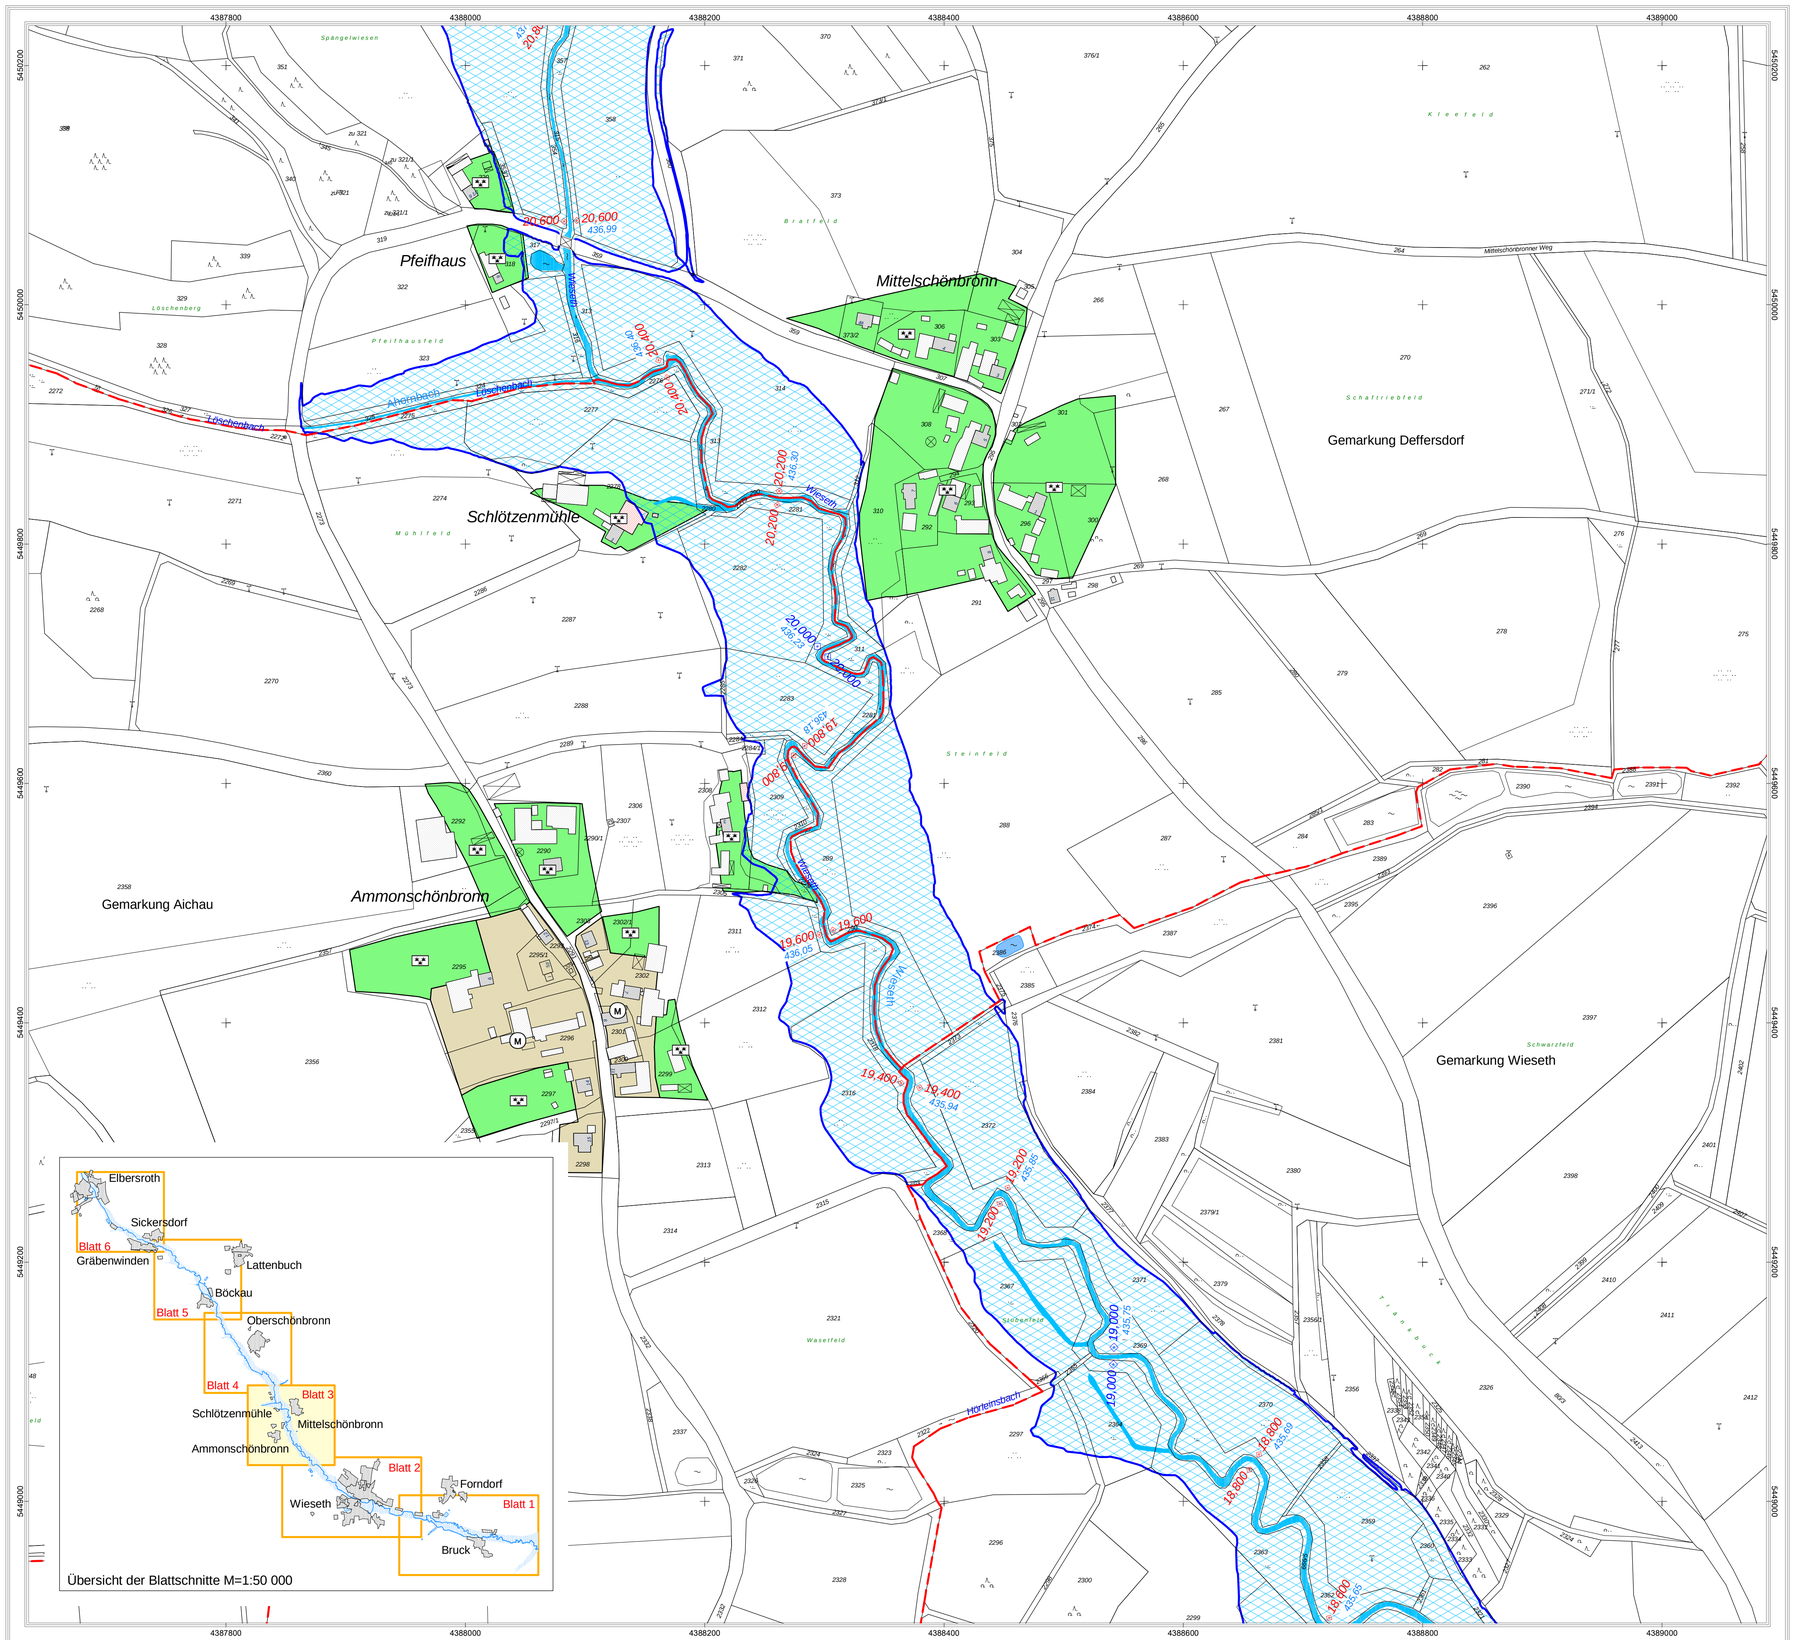

50 0 50 100 150 200 250 300 350 400 450 500 Meter

Daten der Bauleitplanung herausgegeben von der Regierung v. Mittelfranken mit Stand vom April 2013
Nachdruck oder Vervielfältigung, auch auszugsweise, nur mit Genehmigung des Herausgebers.

Legende Überschwemmungsgebiet

- *Festgesetztes Überschwemmungsgebiet der Wieseth*
- ◇ 15,800 Flusskilometer
- 432,22 Wasserspiegelhöhe bei HQ 100 (m ü. NN)
- *Fließgewässer*
- *Stillgewässer*
- betroffene Hauptgebäude
- betroffene Nebengebäude
- Hauptgebäude
- Nebengebäude
- Flurstücksgrenze
- Gemarkungsgrenze
- Gemarkungs- und Gemeindegrenze

Bauleitplanung (nachrichtlich: lt. Angaben der Reg. v. Mfr.)

Legende Bauleitplanung

Flächennutzungsplan

Art der baulichen Nutzung

- W Wohnbauflächen
- M Gemischte Bauflächen
- G Gewerbliche Bauflächen
- S Sonderbauflächen

Qualifizierter Bebauungsplan

- W Wohnbauflächen
- M Gemischte Bauflächen
- G Gewerbliche Bauflächen
- S Sonderbauflächen

Einrichtungen und Anlagen zur Versorgung mit Gütern und Dienstleistungen des öffentlichen und privaten Bereichs, Flächen für den Gemeinbedarf, Flächen für Sport- und Spielanlagen

- Flächen für Gemeinbedarf

Flächen für Versorgungsanlagen, für die Abfallentsorgung und Abwasserbeseitigung sowie für Ablagerungen

- Flächen für Versorgungsanlagen, für die Abfallentsorgung und Abwasserbeseitigung sowie für Ablagerungen
- Abwasser
- Grünflächen
- Grünflächen

Sonstige Planzeichen

- Grenze des baulichen Geltungsbereiches des B-Planes

N

Landratsamt Ansbach

Bestandteil zur Verordnung
des Landratsamtes Ansbach
über das Überschwemmungsgebiet für die Wieseth,
Gew. II. Ordnung, von Fluss-km 13,350 bis 26,560
im Gemeindegebiet
Stadt Herrieden, Wieseth und Burk
Landkreis Ansbach

vom 04.06.2014

Landratsamt Ansbach

Ansbach, 04.06.2014

Dr. Jürgen Ludwig
Landrat

Gewässer II. Ordnung

Wieseth

Festsetzung des Überschwemmungsgebietes

Vorhaben:	Wieseth, Gewässer II. Ordnung Festsetzung des Überschwemmungsgebietes	Anlage:	3
Vorhabensträger:	Wasserwirtschaftsamt Ansbach		
Landkreis:	Ansbach	Plan-Nr.:	3
Gemeinde:	Gemeinde Wieseth		
Gemarkung:	Wieseth, Aichau und Deffersdorf		
Maßstab: 1 : 2500	Lageplan Flusskilometer 18,600 bis 20,600	Ausgabe vom	
		Ersatz für	
		Ursprung	
Wasserwirtschaftsamt Ansbach			Datum,Name
Entwurfsverfasser		entw.	Mai 2014, Forstmeier
04.06.2014 Datum	gezeichnet Bock, Ltd. BD	gez.	Mai 2014, Reif
		gepr.	Mai 2014, Kemmer-Schaller